




PLANTA BAIXA - 272,93m²
Escala 1:50

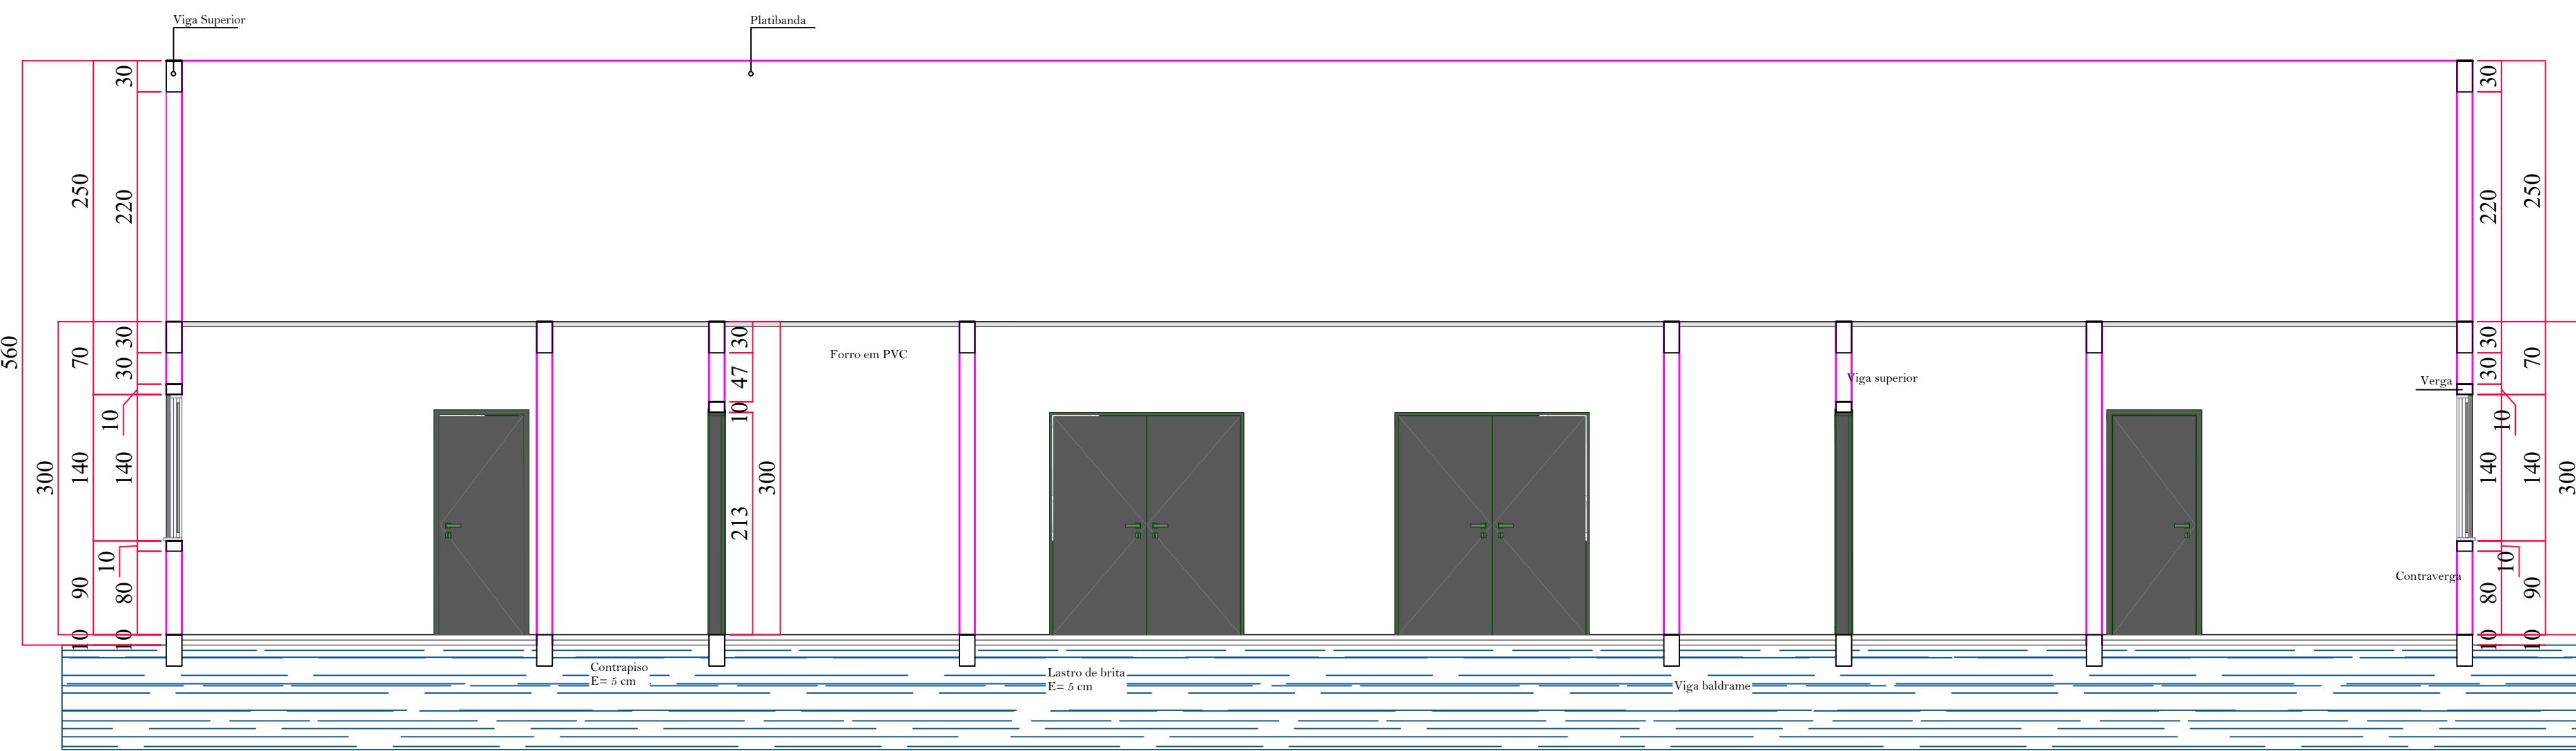


Corte Longitudinal - AA
Escala 1:50

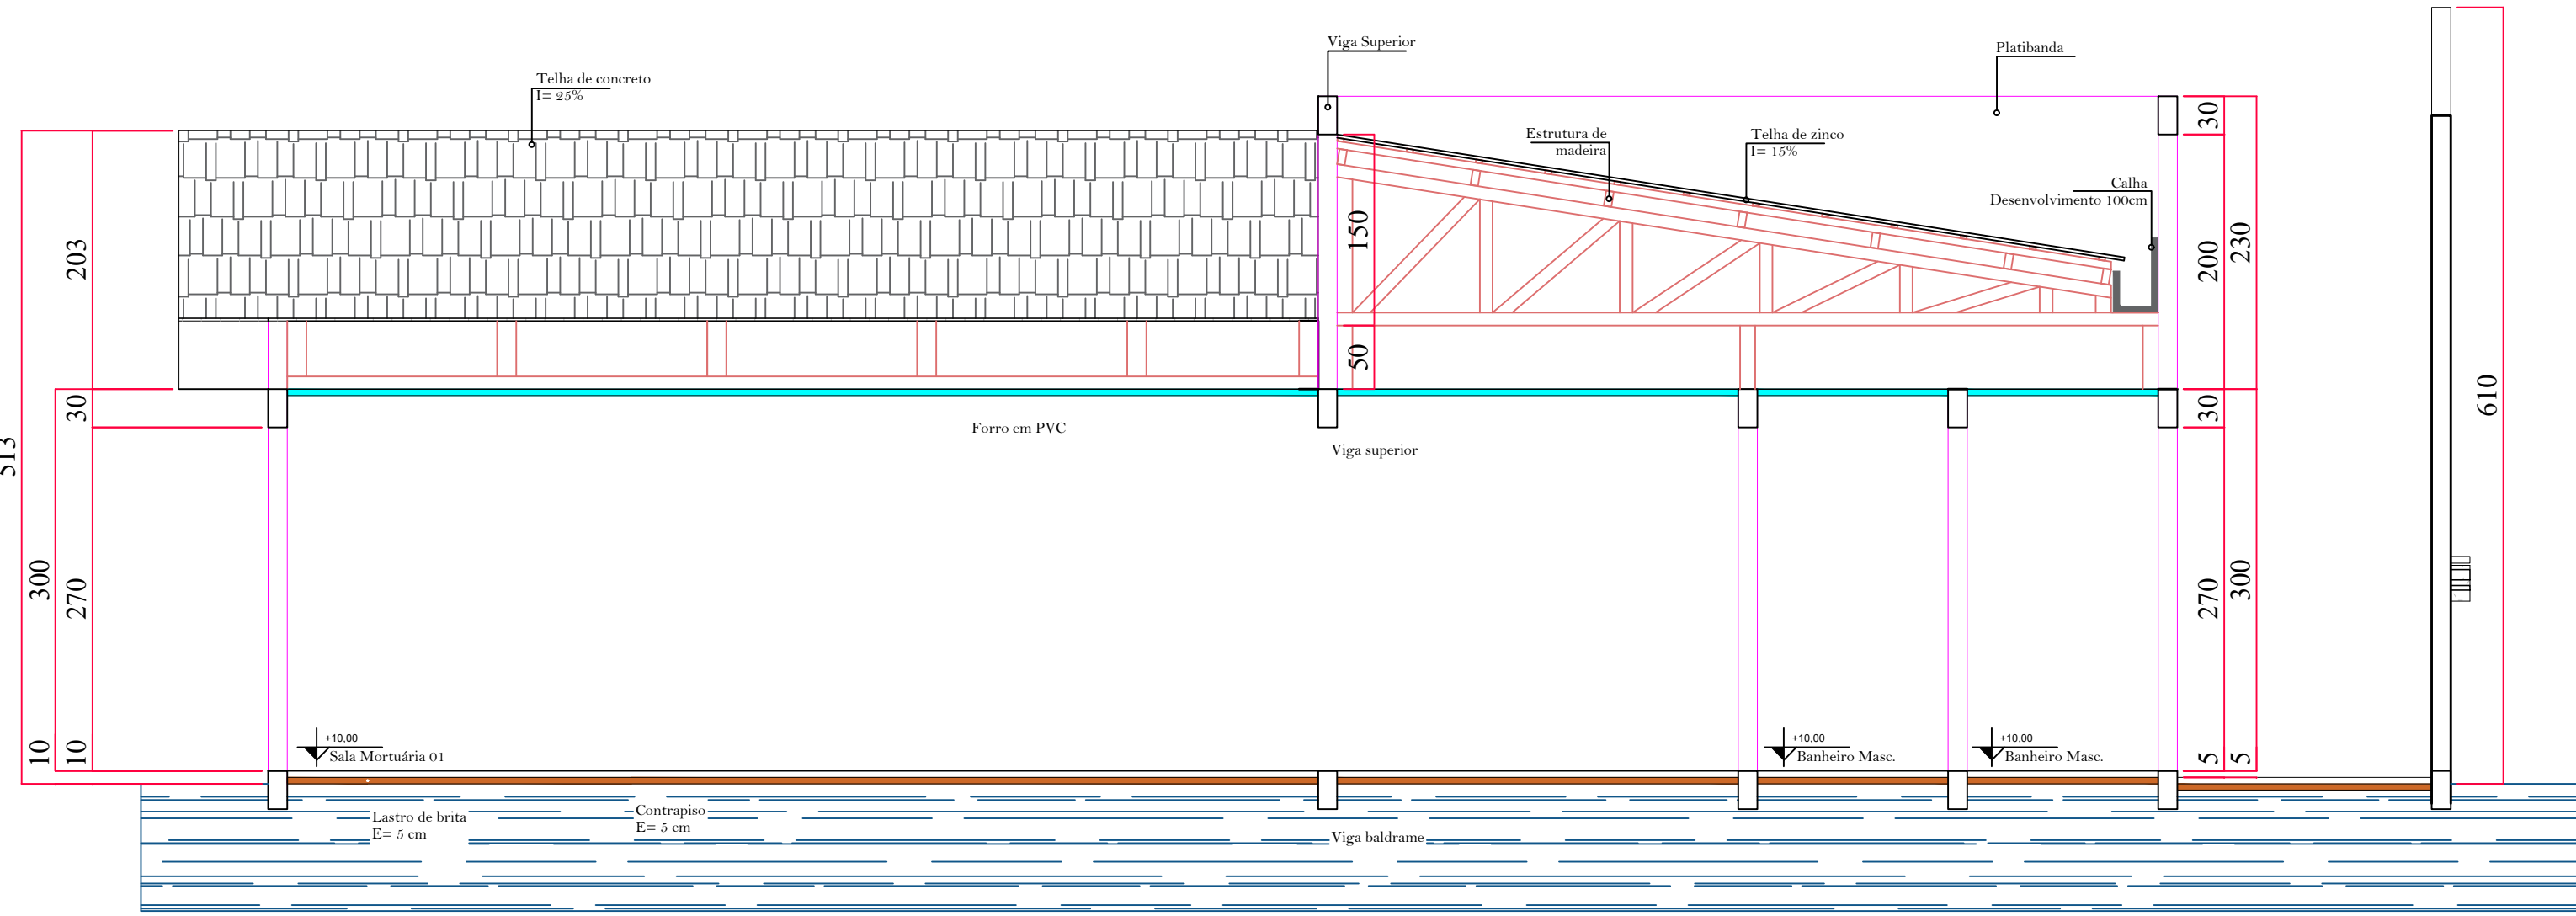

Corte Transversal - BB
Escala 1:50

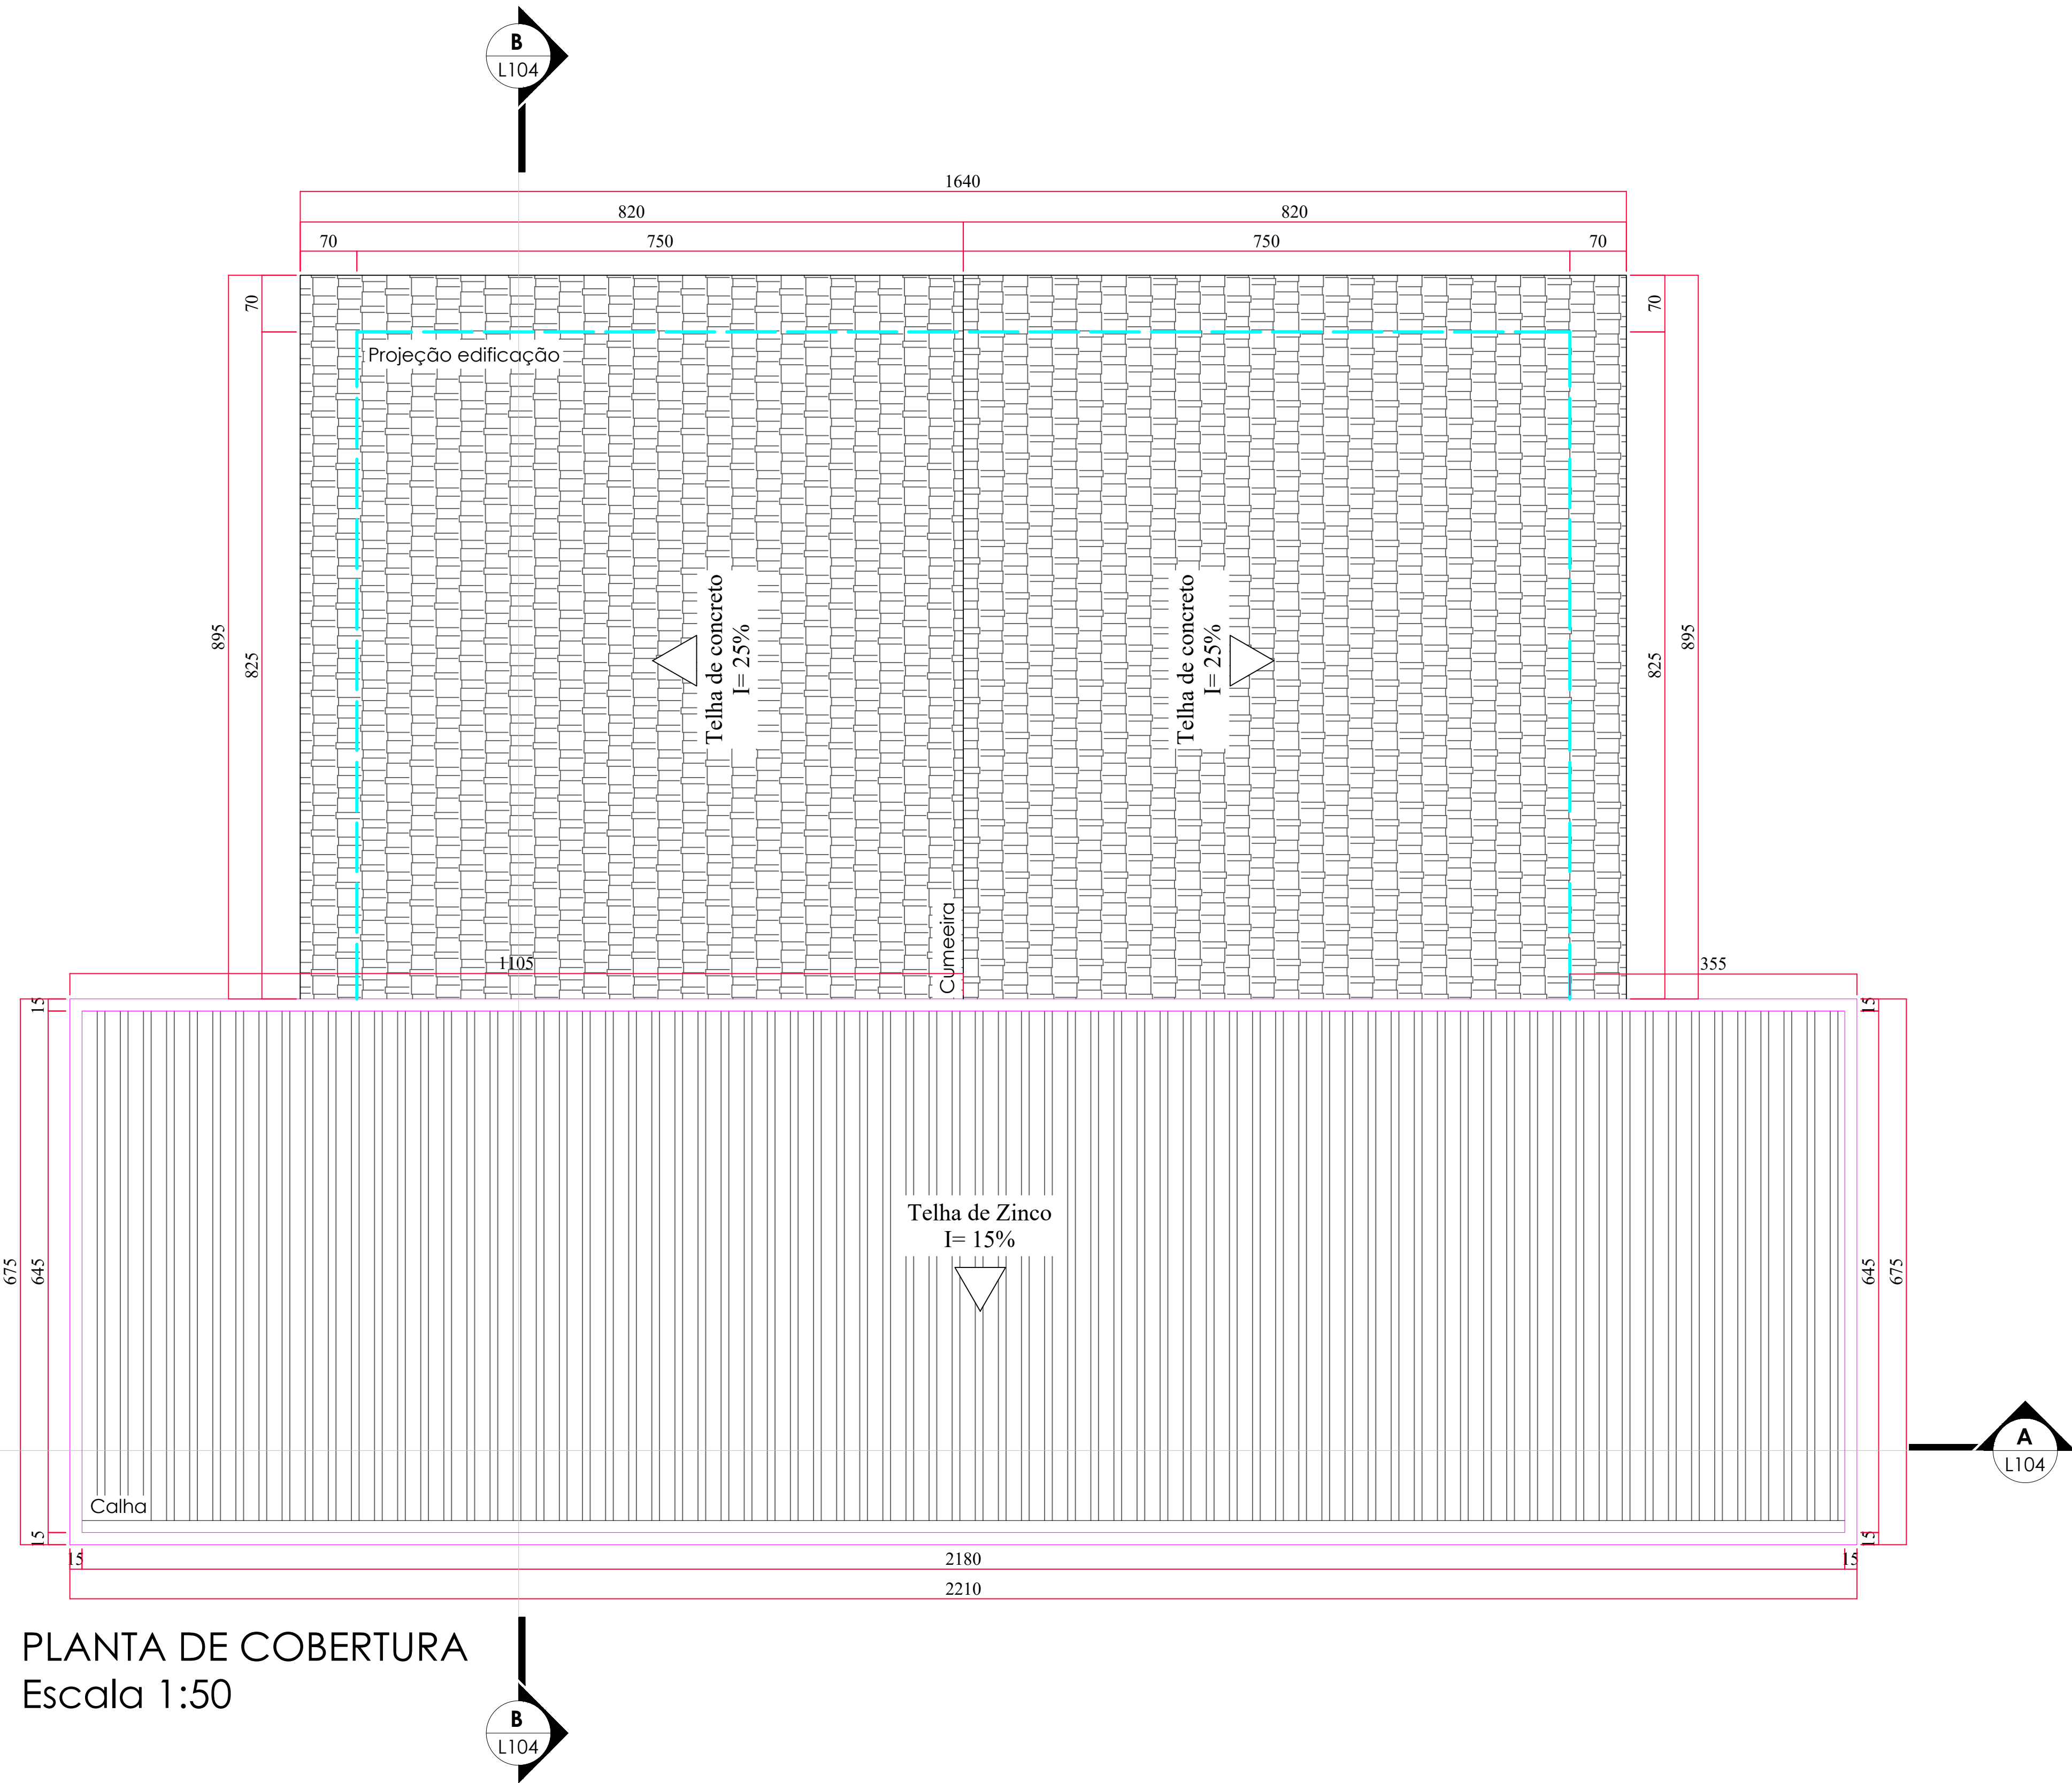

PLANTA DE COBERTURA
Escala 1:50

PROJETO ARQUITETÔNICO	
	
PREFEITURA MUNICIPAL TRÊS BARRAS DO PARANÁ	
CONSTRUÇÃO DA CAPELA MORTUÁRIA MUNICIPAL	
PROJETO:	CAMILA THEISEN
RUA VEREADOR ANTONIO MARQUES, SN.	
CONTEÚDO:	NOVEMBRO/2024
PLANTA BAIXA - CORTES - PLANTA DE COBERTURA	
PROPOSTA:	02/02
PREFEITURA MUNICIPAL DE TRÊS BARRAS DO PARANÁ	
PREFEITURA MUNICIPAL DE TRÊS BARRAS DO PARANÁ CNPJ: 16.121.898/0001-68	
CAMILA CRISTINA THEISEN ENG. CIVIL - CREA PR-166.630/0	