

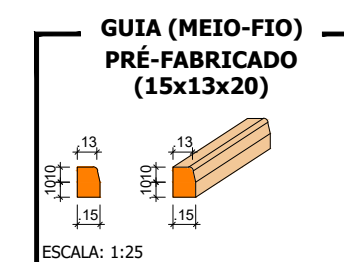
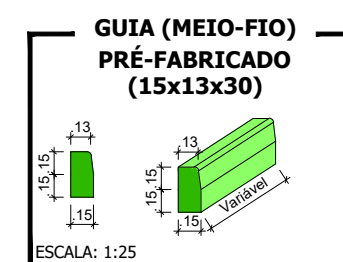


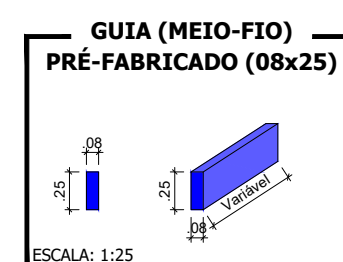

RUA SOBRADINHO

RUA MINAS GERAIS

**PLANTA BAIXA DE URBANIZAÇÃO**  
ESCALA: 1:250

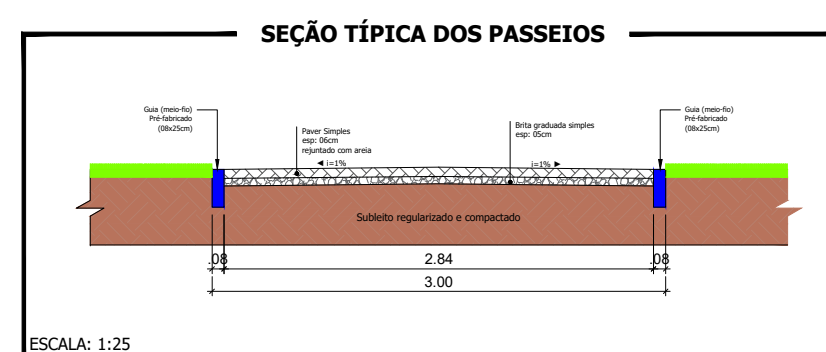

## QUADRO DE QUANTIDADES

PAVER CINZA ESP. 6 CM: 1.751,83 M²

REGULARIZAÇÃO E COMPACTAÇÃO: 1.751,83 M²

BRITA GRADUADA SIMPLES (05CM): 87,59 M³

CALÇADA EXISTENTE A READEQUAR: 44,00 M²

REGULARIZAÇÃO E COMPACTAÇÃO: 44,00 M²

BRITA GRADUADA SIMPLES (05CM): 2,20 M³

GUIA (MEIO-FIO) (8X25CM) - TRECHO RETO: 467,43 METROS

GUIA (MEIO-FIO) (8X25CM) - TRECHO CURVO: 464,50 METROS

GUIA (MEIO-FIO) (15X13X30CM) - TRECHO RETO: 67,92 METROS

GUIA (MEIO-FIO) (15X13X30CM) - TRECHO CURVO: 2,26 METROS

GUIA (MEIO-FIO) (15X13X20CM) - TRECHO RETO: 6,70 METROS

ÁREA DO ALAMBRADO: 73,17 M²

PINTURA DO ALAMBRADO: 146,34 M²

CALÇADA EXISTENTE A REMOVER: 4,45 M³

REGISTRO DE REVISÕES		
REVISÃO	DATA	DESCRIÇÃO
E1	05/09/2025	EMIÇÃO INICIAL

<b>RESPONSÁVEL PELO PROJETO:</b>	<b>PROPRIETÁRIO DA OBRA:</b>	<b>RESPONSÁVEL PELA EXECUÇÃO:</b>
JOSCENEI TEREBINTO CREA PR 210342/D	MUNIC. DE TRÊS BARRAS DO PARANÁ CNPJ: 78.121.936/0001-68	

CARIMBOS E ANOTAÇÕES	
----------------------	--



## REVITALIZAÇÃO DO LAGO MUNICIPAL

<b>PROPRIETÁRIO:</b> MUNICÍPIO DE TRÊS BARRAS DO PARANÁ	<b>CNPJ:</b> 78.121.936/0001-68
--	------------------------------------

<b>RESPONSÁVEL TÉCNICO:</b> JOSCENEI TEREBINTO - CREA PR 210342/D	<b>CO-RESPONSÁVEL TÉCNICO:</b> GABRIELA DA ROSA DE SOUZA - CAU A300074-5
--	---

**ENDEREÇO:**  
ESQUINA DA RUA SOBRADINHO COM A RUA MINAS GERAIS, TRÊS BARRAS DO PARANÁ - PR

**CONTEÚDO DA PRANCHA:**  
PLANTA BAIXA DE PAVIMENTAÇÃO; SEÇÃO  
TRANSVERSAL; DETALHE DA GUIA.

<b>ESCALA UTILIZADA:</b> INDICADA	<b>REVISÃO:</b> EMIÇÃO INICIAL
<b>ÁREA:</b> 8.180,77m²	<b>DATA:</b> 05/09/2025

**URBANÍSTICO**

FOLHA: **01/09**

