



PLANTA BAIXA
ESCALA: 1:50




PERSPECTIVA - DECK
SEM ESCALA

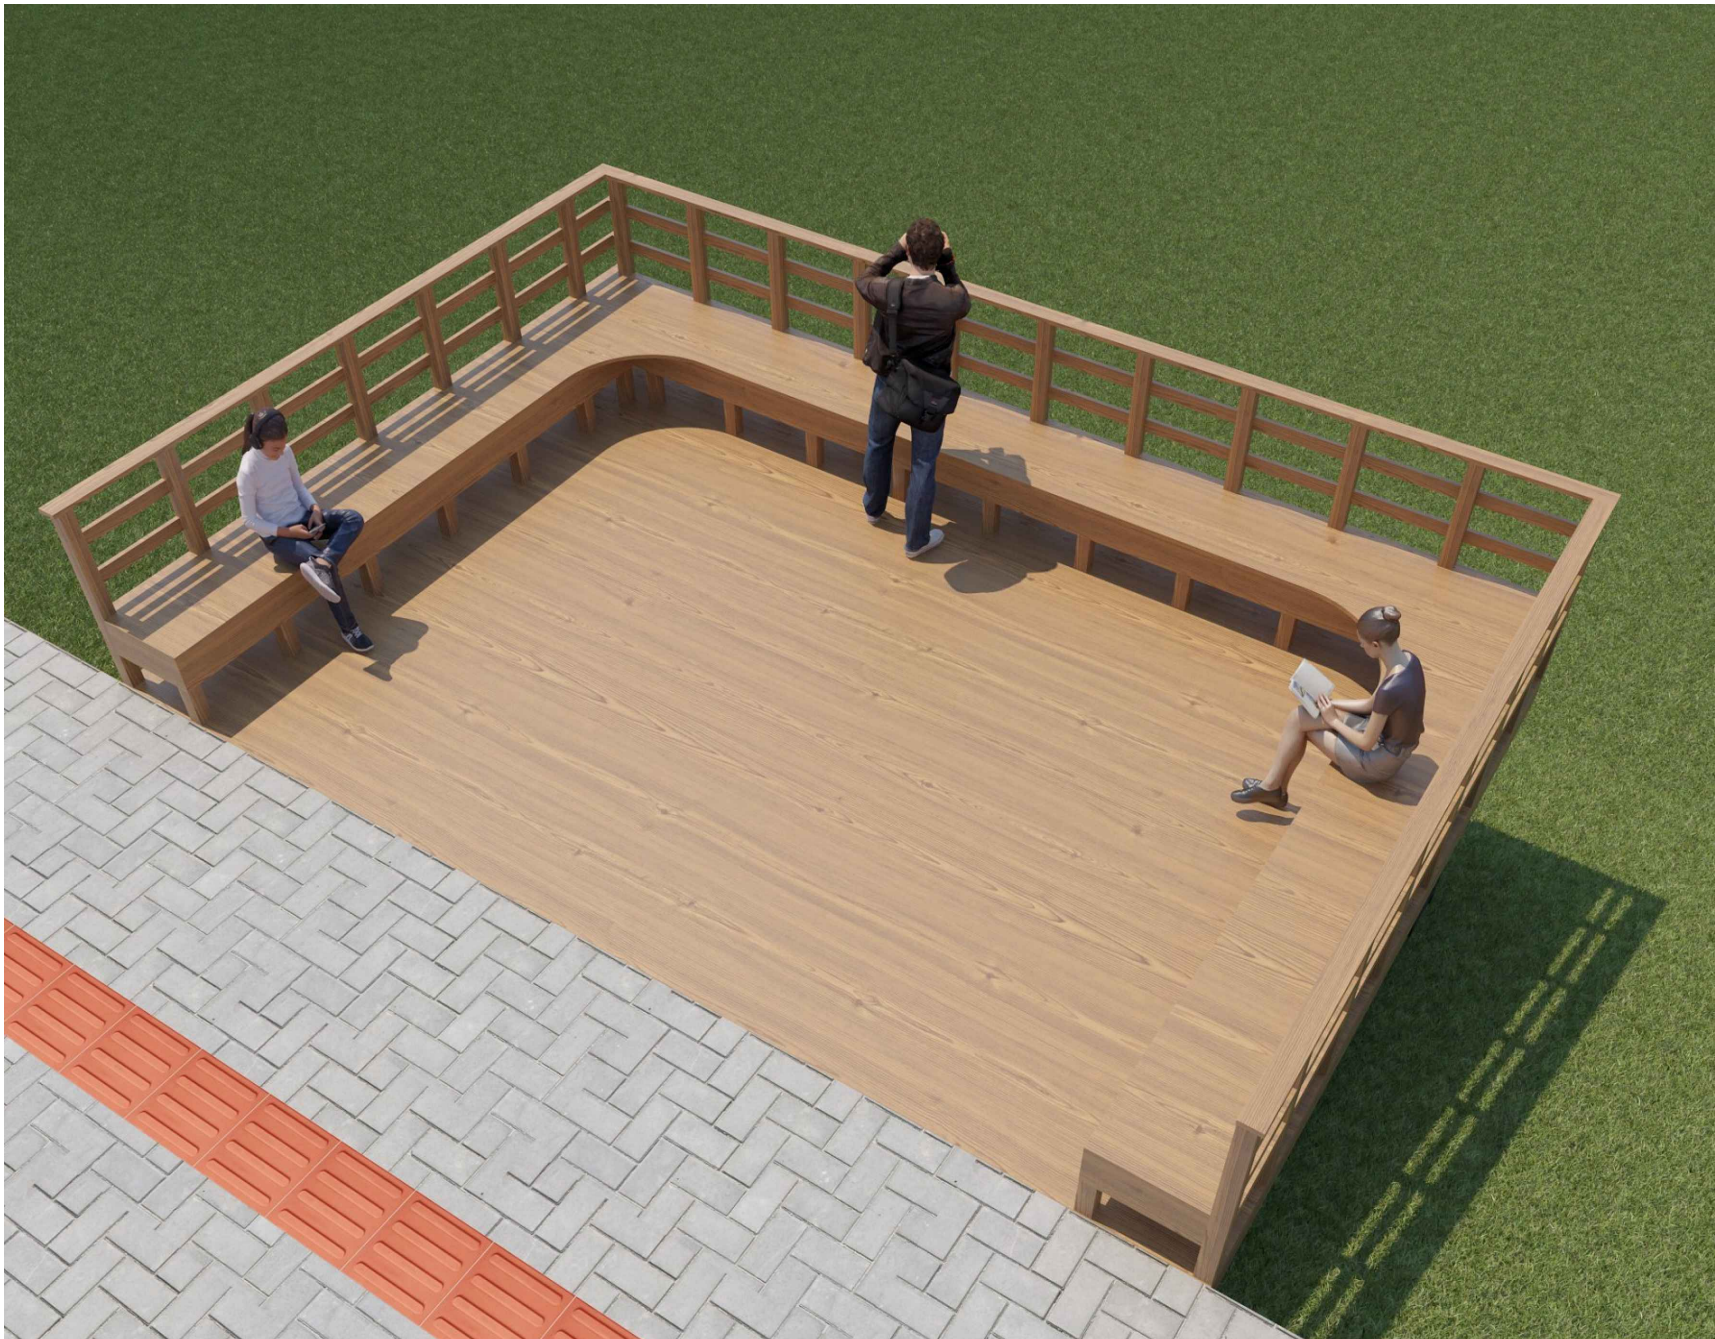

PERSPECTIVA - DECK
SEM ESCALA


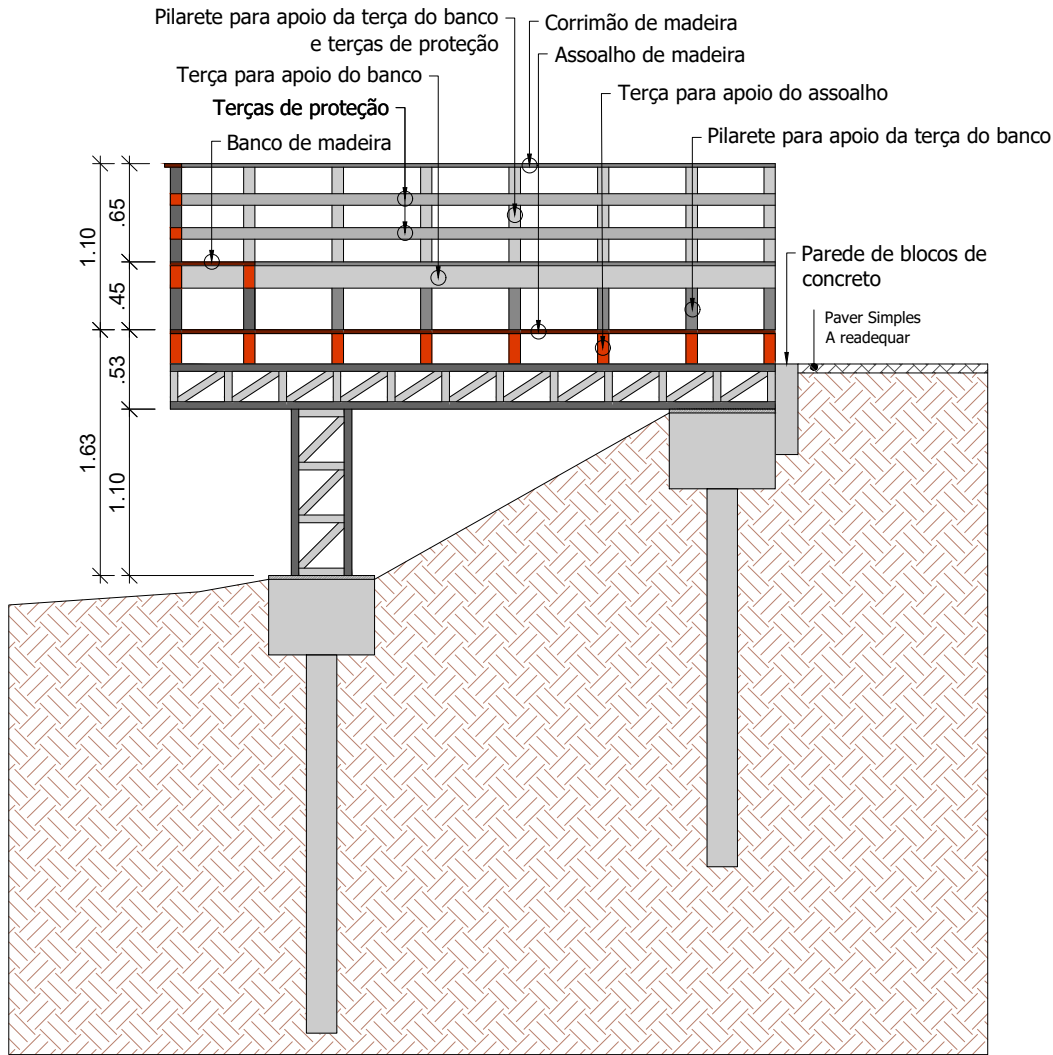


CORTE ESQUEMÁTICO AA
ESCALA: 1:50

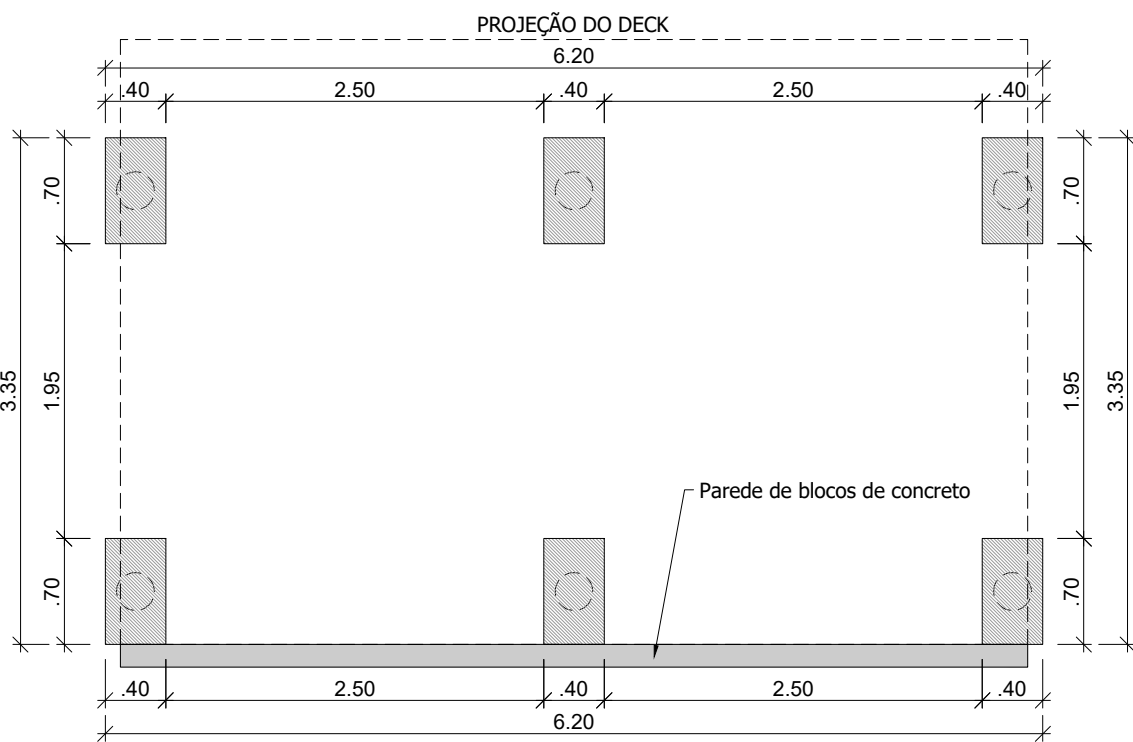

PLANTA DE LOCAÇÃO DOS BLOCOS
ESCALA: 1:50



BLOCOS
(40x70x50) - 1xØ25
QUANTIDADE: 6 UND
ESCALA: 1:25

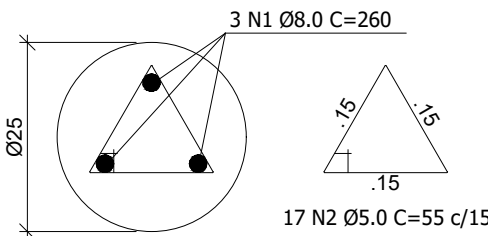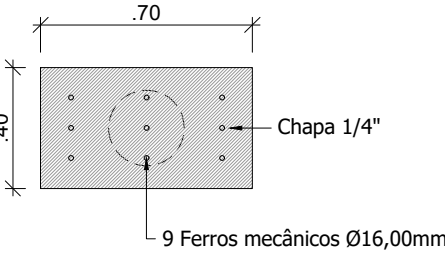


ESTACAS

QUANTIDADE: 6 UND
ESCALA: 1:10


Escala 1:25

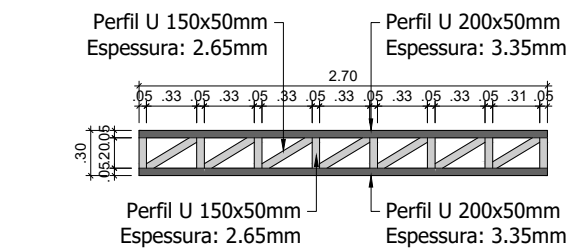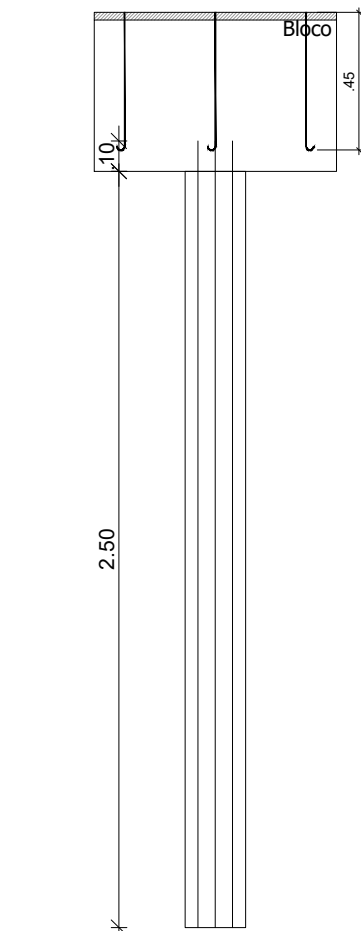


DETALHE VIGAS METÁLICA
1,2,3,4,5 e 6
ESCALA: 1:50

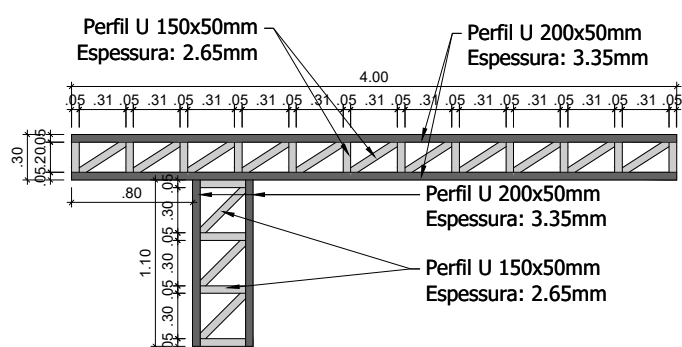

DETALHE VIGAS METÁLICA
7, 8 e 9
ESCALA: 1:50

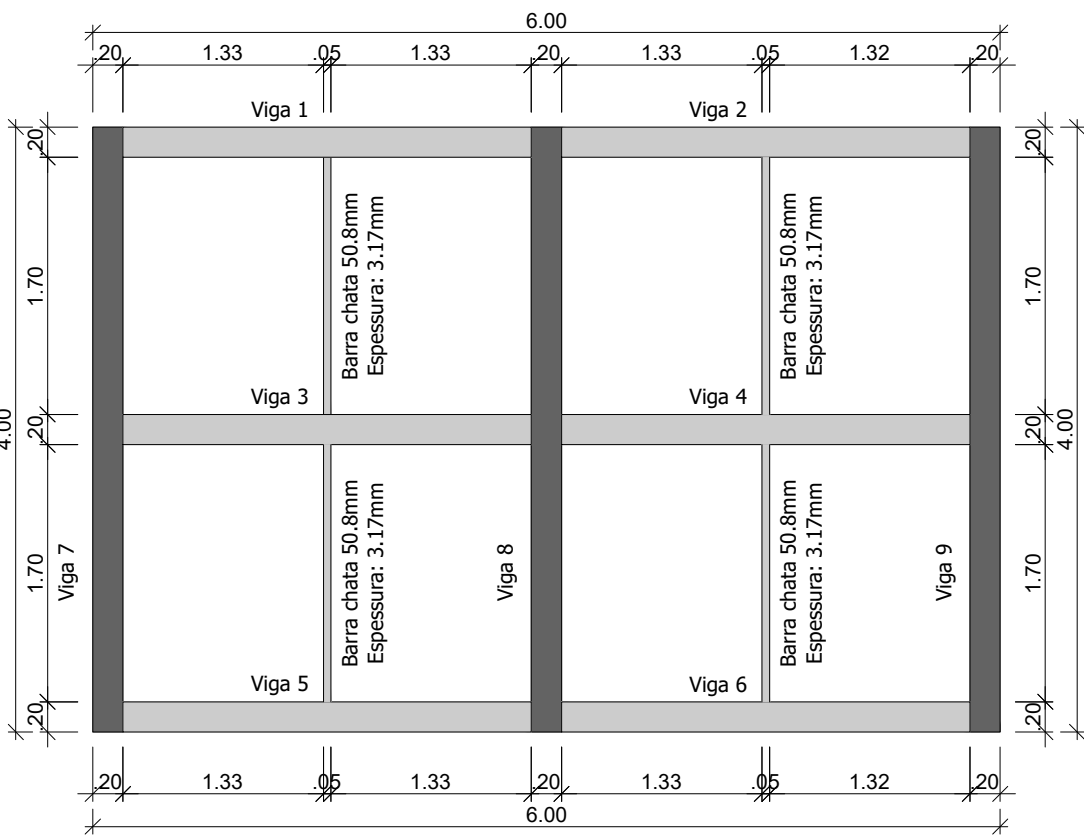

PLANTA DAS VIGAS E PERFIS METÁLICOS
ESCALA: 1:50

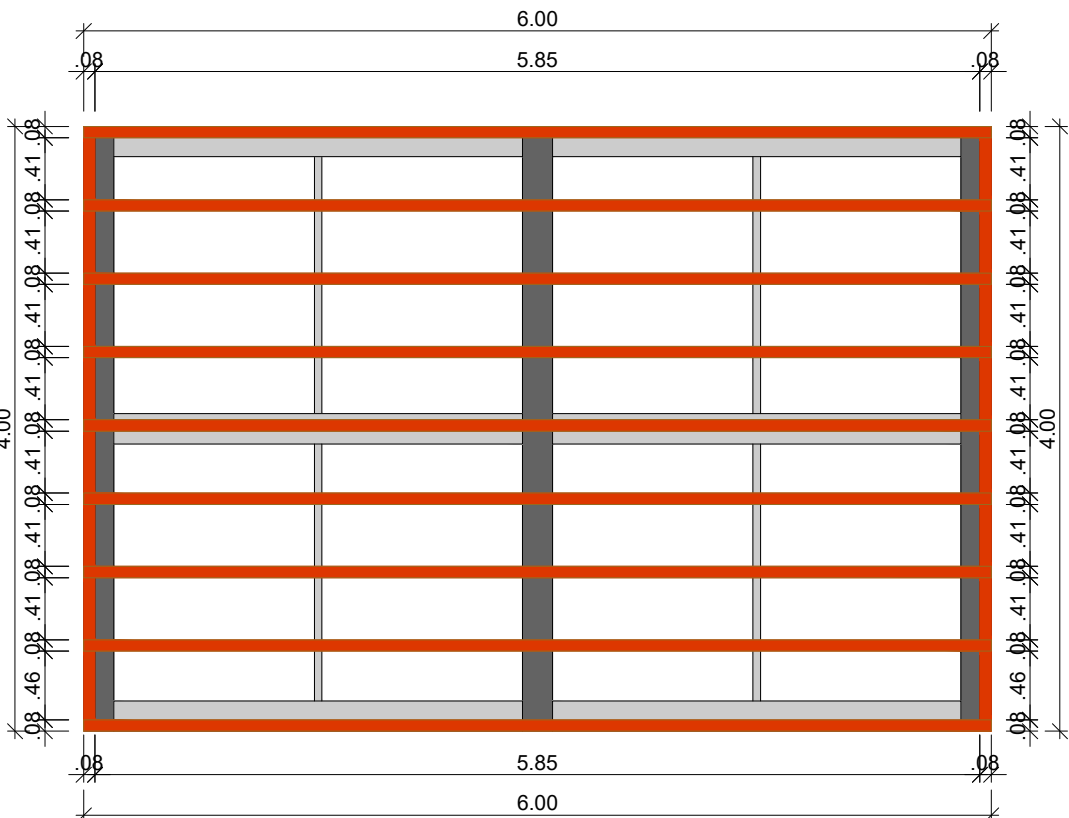

PLANTA DAS TERÇAS DE MADEIRA
ESCALA: 1:50

QUADRO DE QUANTIDADES

BLOCOS DE APOIO:
ESTACAS Ø25CM: 15,60 METROS
ESCAVAÇÃO PARA INFRAESTRUTURA: 0,84 M³
AÇO Ø5,00MM: 9,24 KG
AÇO Ø8,00MM: 18,96 KG
AÇO Ø16,00MM: 56,81 KG
FORMAS DE MADEIRA: 6,60 M²
CHAPA 1/4": 83,66 KG
CONCRETO FCK 30MPA: 0,84 M³
ALVENARIA DE BLOCOS DE CONCRETO: 3,60 M²

VIGAS METÁLICAS:
PERFIL U 200X50 ESP. 3.35MM - 7.55KG/M: 475,65 KG
PERFIL U 150X50 ESP. 2.65MM - 5.00KG/M: 341,85 KG
BARRA CHATA 50.8MM ESP. 3.17MM - 1.27KG/M: 8,64 KG

DECK:
TERÇAS DE MADEIRA: 60,65 METROS
ASSOALHO DE MADEIRA: 24,00 M²
PINTURA EM VERNIZ INCOLOAR 3 DEMAÇOS EM MADEIRA: 48,00 M²

GUARDA-CORPO COM BANCO:
PILARETES: 40,30 METROS
TERÇAS PARA APOIO DO BANCO: 25,40 METROS
BANCO DE MADEIRA: 6,30 M²
TERÇAS DE PROTEÇÃO: 28,00 METROS
CORRIMÃO DE MADEIRA: 14,00 METROS
PINTURA EM VERNIZ INCOLOR 3 DEMAÇOS EM MADEIRA: 80,00 M²

REGISTRO DE REVISÕES

REVISÃO	DATA	DESCRIÇÃO
EI	05/09/2025	EMIÇÃO INICIAL

RESPONSÁVEL PELO PROJETO:

JOSCENEI TEREBINTO
CREA PR 210342/D

PROPRIETÁRIO DA OBRA:

MUNIC. DE TRÊS BARRAS DO PARANÁ
CNPJ: 78.121.936/0001-68

RESPONSÁVEL PELA EXECUÇÃO:

CARTILHAS E ANOTAÇÕES



MALT
ENGENHARIA

REVITALIZAÇÃO DO LAGO MUNICIPAL

PROPRIETÁRIO:
MUNICÍPIO DE TRÊS BARRAS DO PARANÁ

CNPJ:
78.121.936/0001-68

RESPONSÁVEL TÉCNICO:
JOSCENEI TEREBINTO - CREA PR 210342/D

CO-RESPONSÁVEL TÉCNICO:
GABRIELA DA ROSA DE SOUZA - CAU A300074-5

ENDEREÇO:
ESQUINA DA RUA SOBRADINHO COM A RUA MINAS GERAIS, TRÊS BARRAS DO PARANÁ - PR

CONTEÚDO DA PRANCHA:
DETALHE 3: DECK DE MADEIRA.

ESCALA UTILIZADA:

INDICADA

REVISÃO:

EMIÇÃO INICIAL

ÁREA:

8.180,77m²

DATA:

05/09/2025

URBANÍSTICO

FOLHA:

04/09