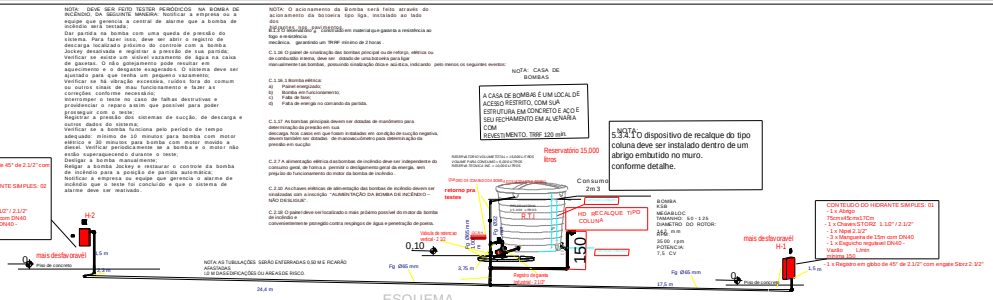

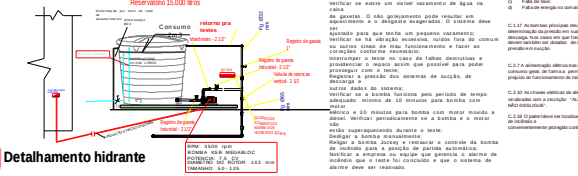

2 Detalhamento hidrante

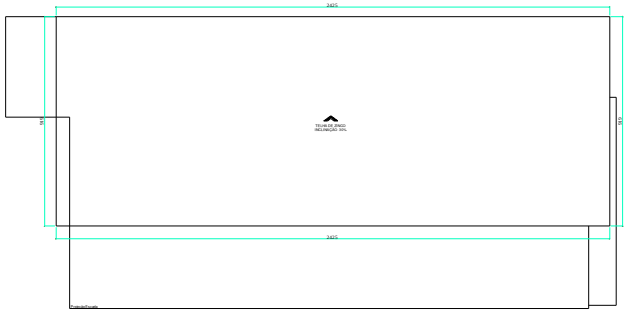

PLANTA DE COBERTURA SETOR 02
ESCALA 1:100

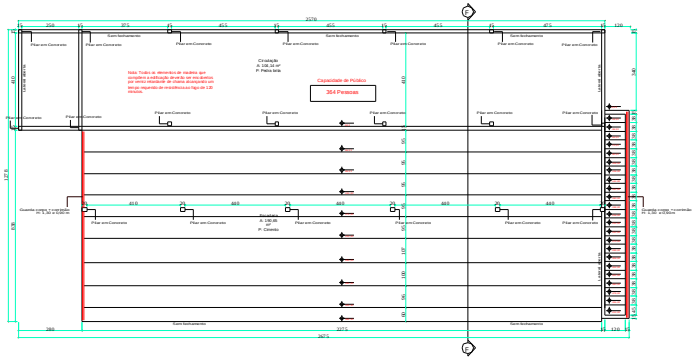

PLANTA BAIXA SETOR 02
ESCALA 1:100

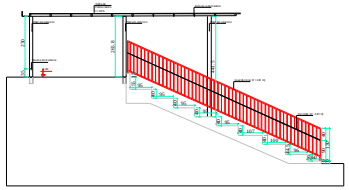

CORTE TRANSVERSAL F-F
ESCALA 1:75

1 arquibancada

HISTÓRICO DE ATUALIZAÇÃO / SUBSTITUIÇÃO DE PSCIP		
DATA	DISCRIMINAÇÃO DA ATUALIZAÇÃO/SUBSTITUIÇÃO	Nº DO PSCIP
16/07/24	SUBSTITUIÇÃO DE PRANCHA E AMPLIAÇÃO	Nº NIB 1298291
23/09/25	SUBSTITUIÇÃO DE PRANCHA	Nº NIB 1298291

Obra/endereço:	REFORMA E AMPLIAÇÃO DO CTG MUNICIPAL DE TRÊS BARRAS DO PARANÁ Prolongamento Avenida São Paulo - SN | QUADRA: 59-A E 59-B	
Área: 1.336,84 m²	Ocupação F-3, F-11, J-2	Para uso do CBMPR

Prancha 04 / 06

Conteúdo da Prancha

DETALHAMENTO HIDRANTE
PLANTA BAIXA SETOR 02
PLANTA DE COBERTURA SETOR 02
CORTE F

09/12/2025

Proprietário:	Prefeito: Gerso F. Gusso - CPF 409.886.600-59 Município de Três Barras do Paraná - CPF/CNpJ 78.121.936/0001-68
Escala: INDICADA	Responsável técnico Arquiteto e urbanista André Brandini - CAU A299311-2