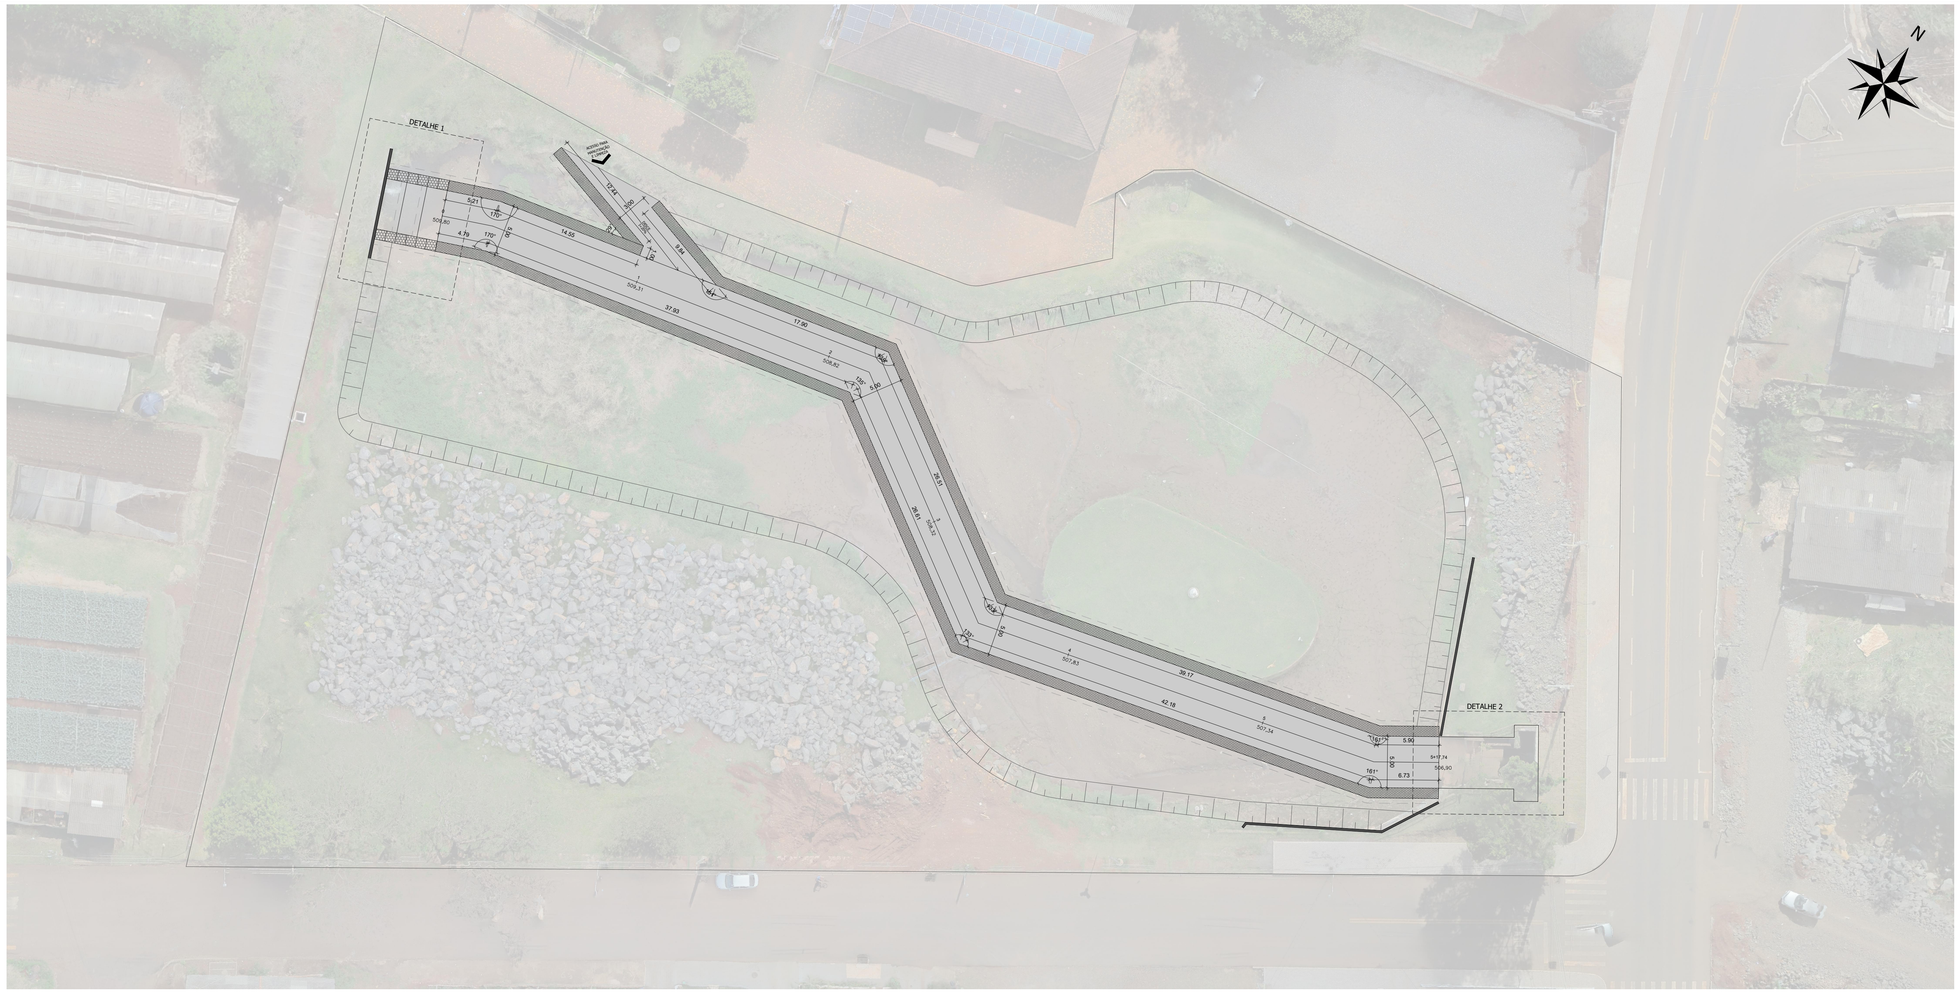

N

PLANTA BAIXA DO CANAL

ESCALA: 1:250

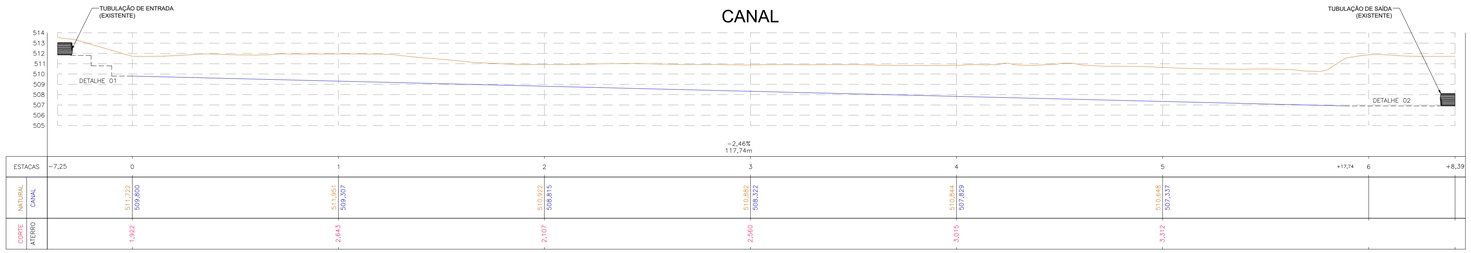

PERFIL LONGITUDINAL

ESCALA: 1:250

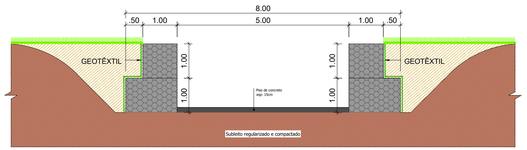

SEÇÃO TÍPICA DO CANAL

ESCALA: 1:100

QUADRO DE QUANTIDADES

- MURO DE GABIÃO TIPO CAIXA: 627,00 M³
- PISO DE CONCRETO FCK 30 MPA: 94,67 M³
  COMPACTAÇÃO E PREPARO DO SOLO: 1.001,40 M²
- GEOTÊXTIL: 627,00 M²
- REATERRO: 825,13 M³

REGISTRO DE REVISÕES

REVISÃO	DATA	DESCRIÇÃO
EI	05/09/2025	EMISSÃO INICIAL

RESPONSÁVEL PELO PROJETO:
JOSCENEI TEREBINTO
688991961
JOSCENEI TEREBINTO
CREA PR 210342/D

PROPRIETÁRIO DA OBRA:
MUNIC. DE TRÊS BARRAS DO PARANÁ
CNPJ: 78.121.936/0001-68

RESPONSÁVEL PELA EXECUÇÃO:

CARIMBOS E ANOTAÇÕES

MALT ENGENHARIA

REVITALIZAÇÃO DO LAGO MUNICIPAL

PROPRIETÁRIO: MUNICÍPIO DE TRÊS BARRAS DO PARANÁ
CNPJ: 78.121.936/0001-68

RESPONSÁVEL TÉCNICO: JOSCENEI TEREBINTO - CREA PR 210342/D
CO-RESPONSÁVEL TÉCNICO: GABRIELA DA ROSA DE SOUZA - CAU A300074-5

ENDEREÇO: ESQUINA DA RUA SOBRADINHO COM A RUA MINAS GERAIS, TRÊS BARRAS DO PARANÁ - PR

CONTEÚDO DA PRANCHA: PLANTA BAIXA DO CANAL; SEÇÃO LONGITUDINAL; SEÇÃO TÍPICA DO CANAL.

CANALIZAÇÃO

ESCALA UTILIZADA: INDICADA
REVISÃO: EMISSÃO INICIAL
ÁREA: 8.180,77m²
DATA: 05/09/2025
FOLHA: 01/03