



**DESLOCADO POSTO TRANSFORMADOR  
PARA PS 03 DEVIDO REDE  
PASSAR SOBRE RESIDENCIAS**


**CHAVE DE AT: 8177690304  
CHAVE DE BT: 8177634721  
ALIM.: EXP. TRES BARRAS  
TENSÃO: 34kV**

**MUNICIPIO DE TRES BARRAS DO PARANA  
DESLOCAMENTO COM REFORÇO DE REDE  
PARA ATENDER OFICIO 134/2024**

**DESLOCAR PS01 5 METROS  
NA DIREÇÃO IDICADA  
VÃOS APÓS DESLOCAMENTO**

~~U3-3B-V-DC~~  
~~SPCF-TM~~  
~~5609402596-1-15 kVA~~  
~~34721~~  
~~ST1R~~

U3  
SPCF-TMPR  
5609402596-1-15 kVA  
34721  
ST1R

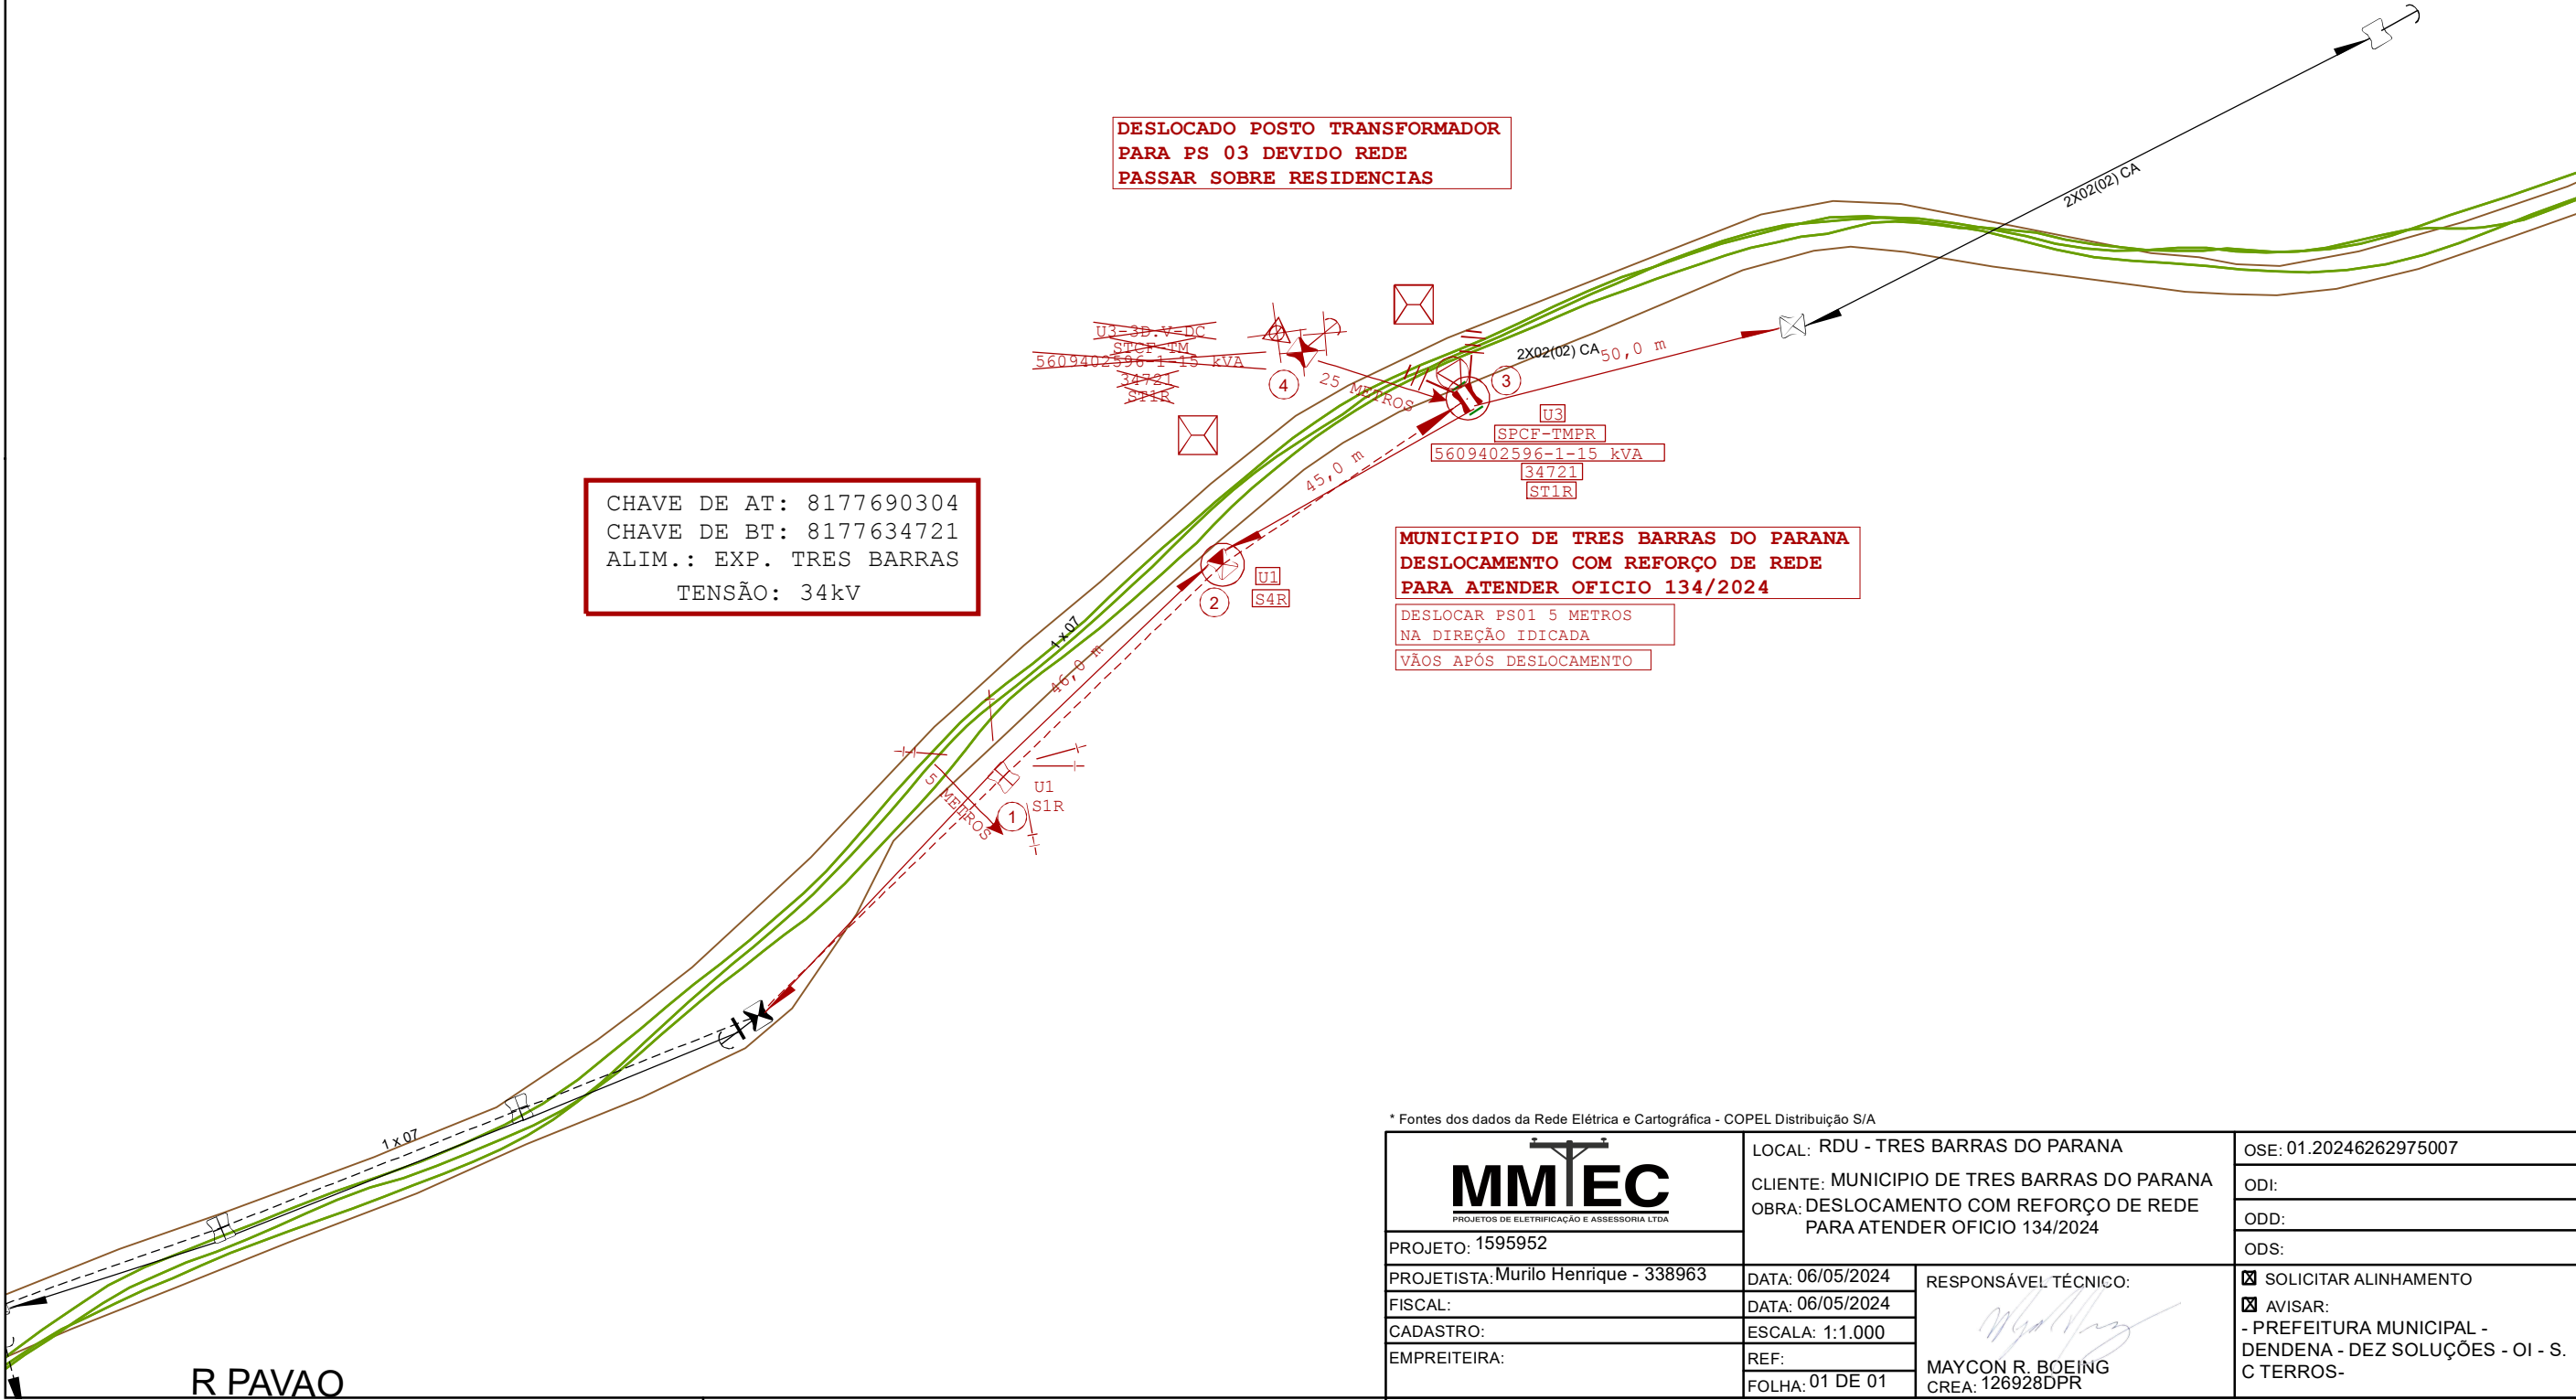

\* Fontes dos dados da Rede Elétrica e Cartográfica - COPEL Distribuição S/A

	LOCAL: RDU - TRES BARRAS DO PARANA	OSE: 01.20246262975007
	CLIENTE: MUNICIPIO DE TRES BARRAS DO PARANA OBRA: DESLOCAMENTO COM REFORÇO DE REDE PARA ATENDER OFICIO 134/2024	ODI:
PROJETO: 1595952	ODD:	ODS:
PROJETISTA: Murilo Henrique - 338963	DATA: 06/05/2024	<input checked="" type="checkbox"/> SOLICITAR ALINHAMENTO <input checked="" type="checkbox"/> AVISAR: - PREFEITURA MUNICIPAL - DENDENA - DEZ SOLUÇÕES - OI - S. C TERROS-
FISCAL:	DATA: 06/05/2024	
CADASTRO:	ESCALA: 1:1.000	
EMPREITEIRA:	REF:	
	FOLHA: 01 DE 01	RESPONSÁVEL TÉCNICO:  MAYCON R. BOEING CREA: 126928DPR

R PAVAO