


DETALHE TRECHO 01 - AVENIDA SÃO PAULO

Escala 1:250

QUANTITATIVO - RECAPE ASFÁLTICO				
TRECHO	LOGRADOURO	EXTENSÃO	LARGURA	ÁREA TOTAL
Trecho 01	Avenida São Paulo	152,55m	9,30m	1.418,72m²
Detalhe 01	Avenida São Paulo	2,75m	variável	35,45m²
Detalhe 02	Avenida São Paulo	2,75m	variável	35,45m²
Detalhe 03	Avenida São Paulo	2,75m	variável	28,82m²
Detalhe 04	Avenida São Paulo	7,00m	15,00	105,00m²
Total				1.623,44m²

QUADRO DE RESUMO				
QUANTITATIVO - RECAPE ASFÁLTICO				
TRECHO	LOGRADOURO	EXTENSÃO	LARGURA	ÁREA TOTAL
Trecho 01	Avenida São Paulo	152,55m	9,30m	1.418,72m²
Detalhe 01		2,75m	variável	35,45m²
Detalhe 02		2,75m	variável	35,45m²
Detalhe 03		2,75m	variável	28,82m²
Detalhe 04		7,00m	15,00	105,00m²
Trecho 02		147,25m	9,30m	1.369,43m²
Detalhe 05		2,75m	variável	37,87m²
Detalhe 06		2,75m	variável	28,82m²
Total				3.059,56m²

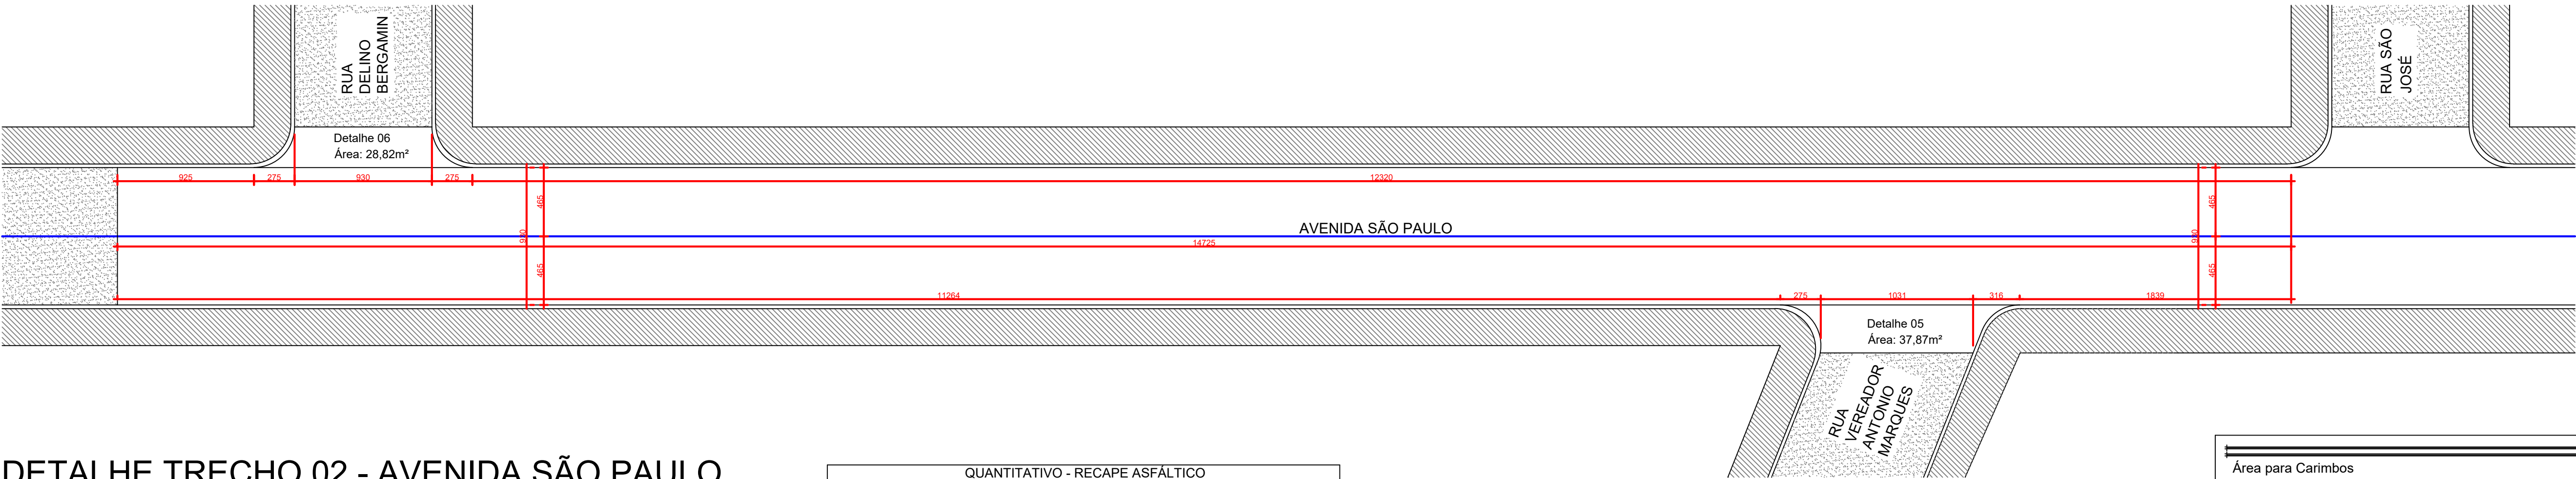

DETALHE TRECHO 02 - AVENIDA SÃO PAULO

Escala 1:250

QUANTITATIVO - RECAPE ASFÁLTICO				
TRECHO	LOGRADOURO	EXTENSÃO	LARGURA	ÁREA TOTAL
Trecho 02	Avenida São Paulo	147,25m	9,30m	1.369,43m²
Detalhe 05	Avenida São Paulo	2,75m	variável	37,87m²
Detalhe 06	Avenida São Paulo	2,75m	variável	28,82m²
Total				1.436,12m²

Área para Carimbos

PREFEITURA MUNICIPAL DE TRÊS BARRAS DO PARANÁ

OBRA: RECAPE ASFÁLTICO EM VIAS URBANAS

ENDEREÇO: AVENIDA SÃO PAULO

PROJETO: PROJETO GEOMÉTRICO - RECAPE ASFÁLTICO

PROPRIETÁRIO: PREFEITURA MUNICIPAL DE TRÊS BARRAS DO PARANÁ

DESCRIÇÃO: DETALHE TRECHOS

REVISÃO: REV\_01

DESENHO: JEAN CARLOS

DATA: 08/2025

ESCALA: INDICADA

PRANCHAS: 01/01

PREFEITURA MUNICIPAL DE TRÊS BARRAS DO PARANÁ  
CNPJ: 78.121.958/0001-68

ENG. CIVIL JEAN CARLOS DE LIMA  
CREA-PR: 167387/D

SEÇÃO TRANSVERSAL

Escala 1:50

At 04/04/2025