




Detalhe H1  
escala 1:25

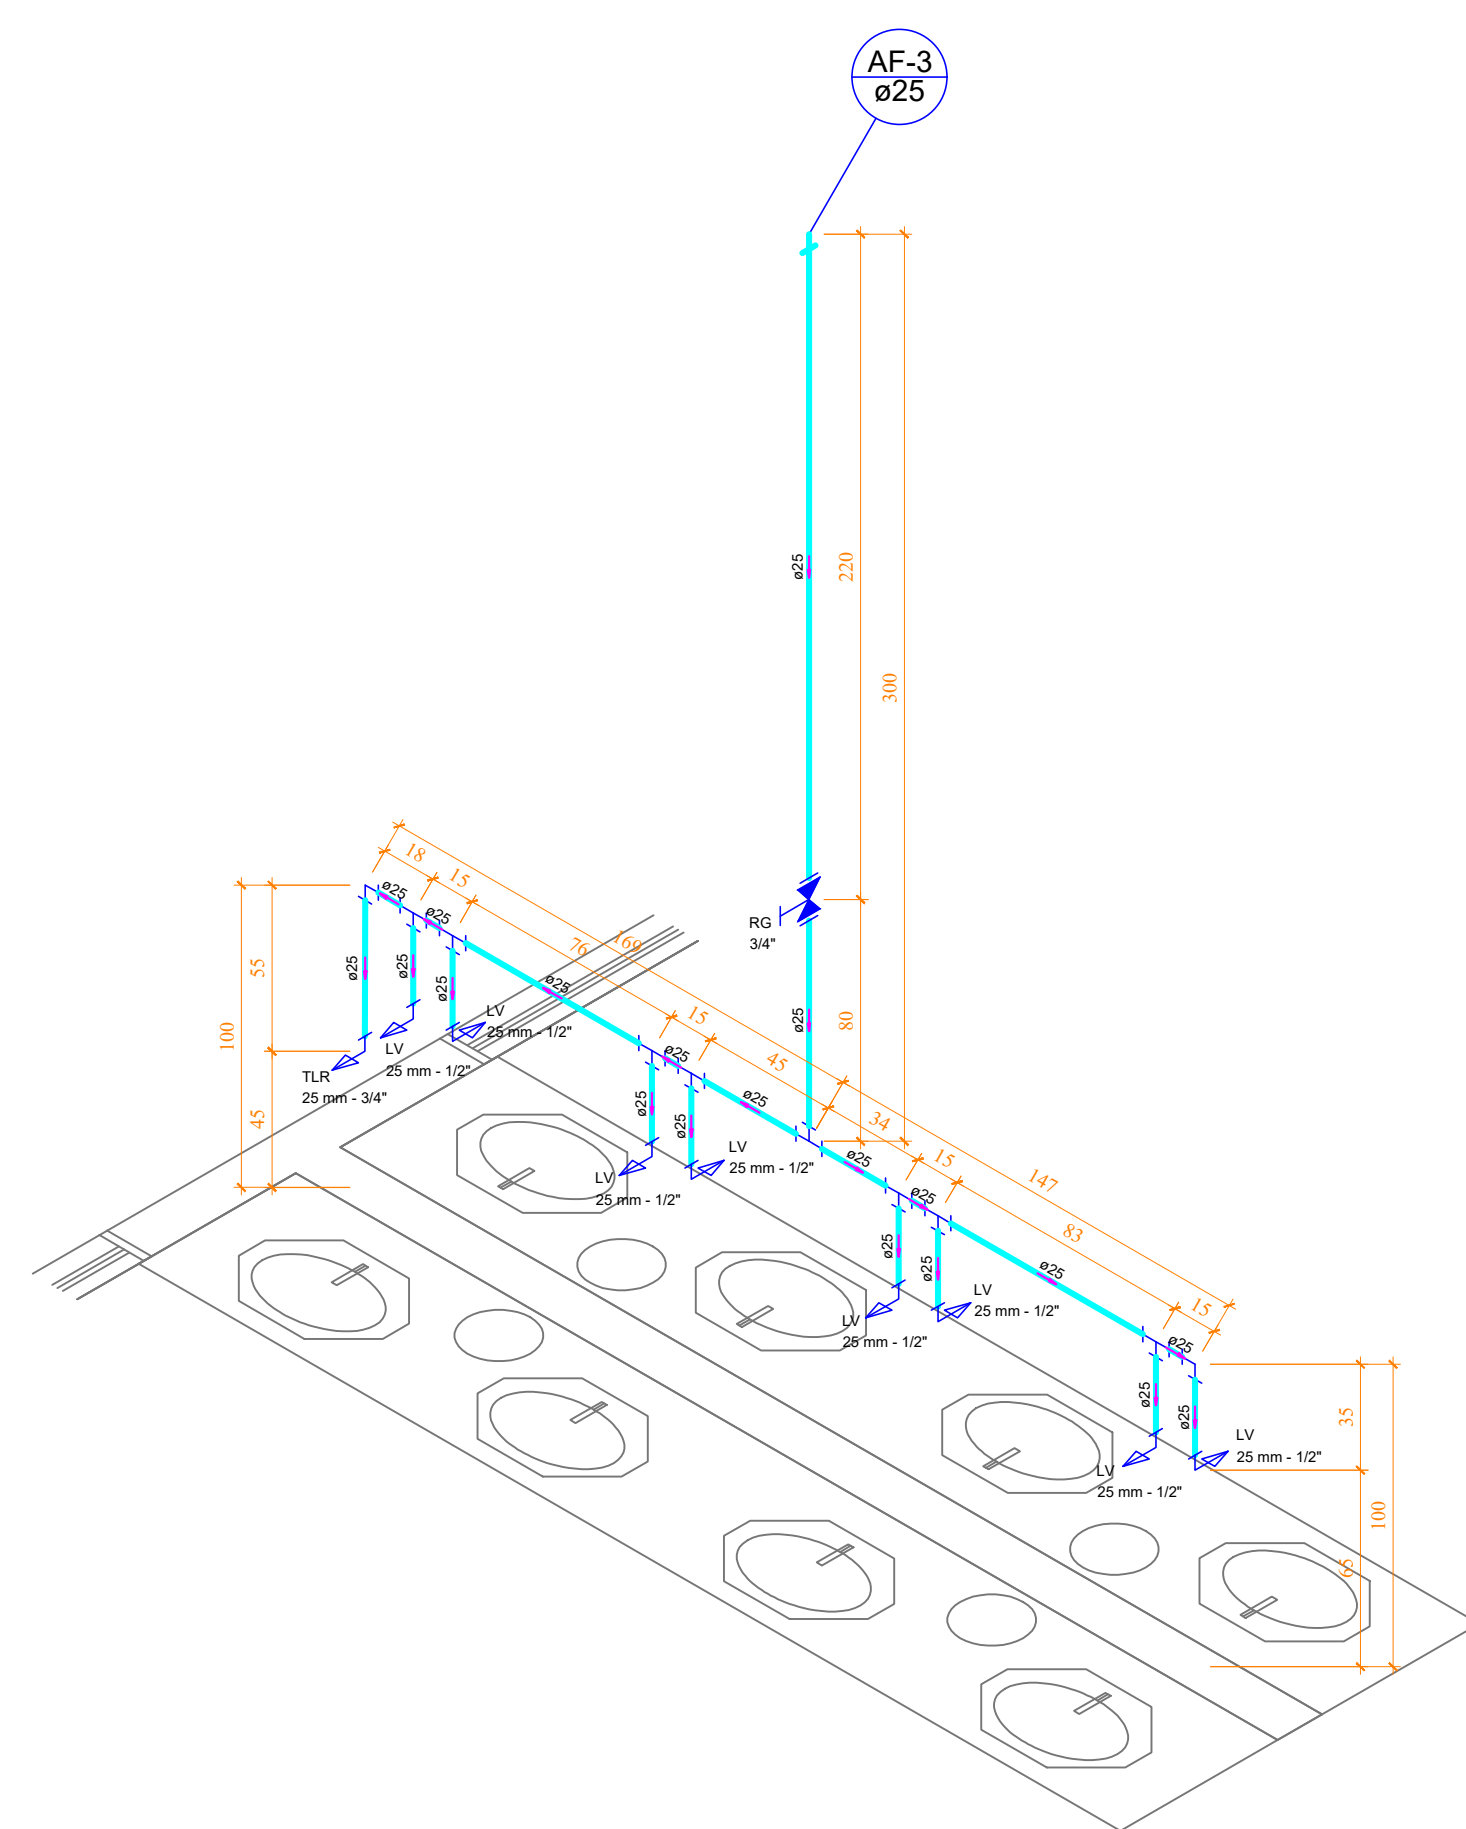


Detalhe H2  
escala 1:25

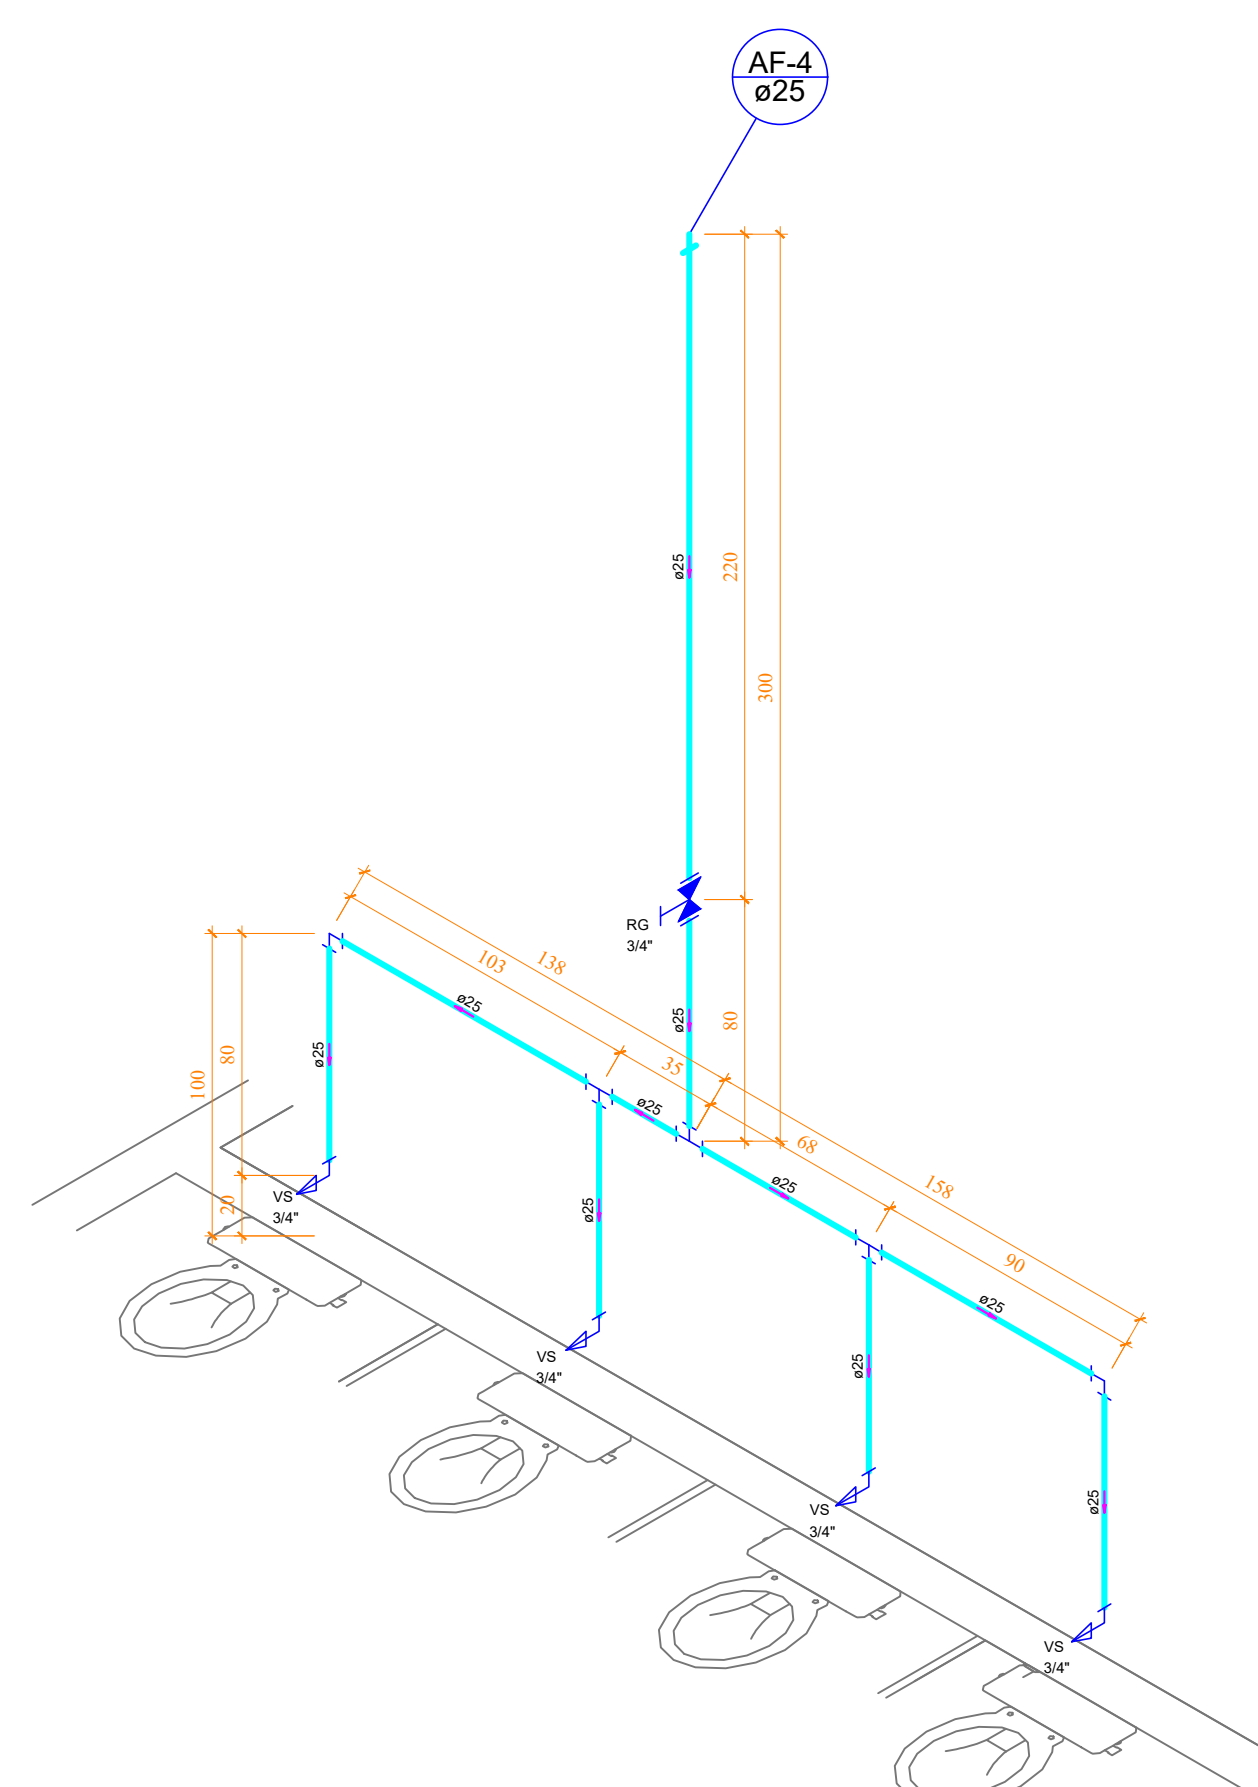


Detalhe H3  
escala 1:25

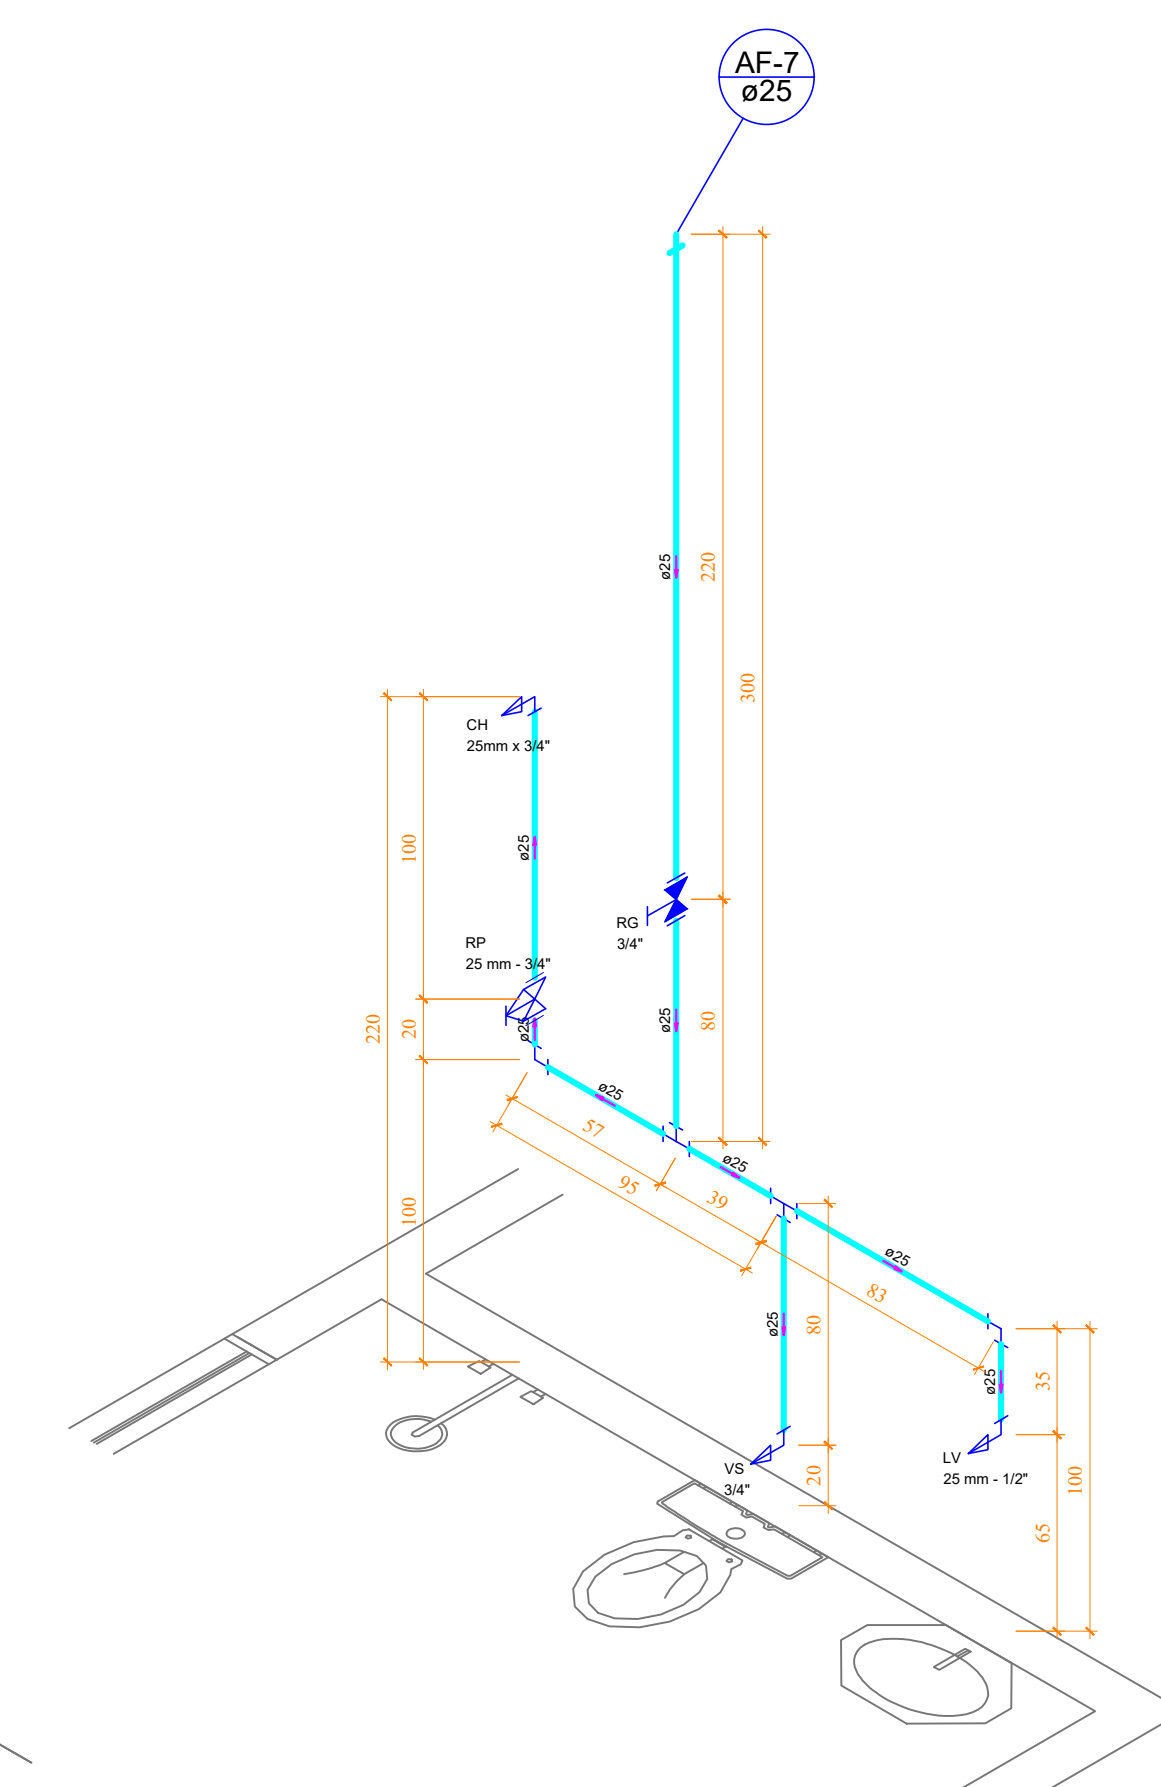


Detalhe H5  
escala 1:25

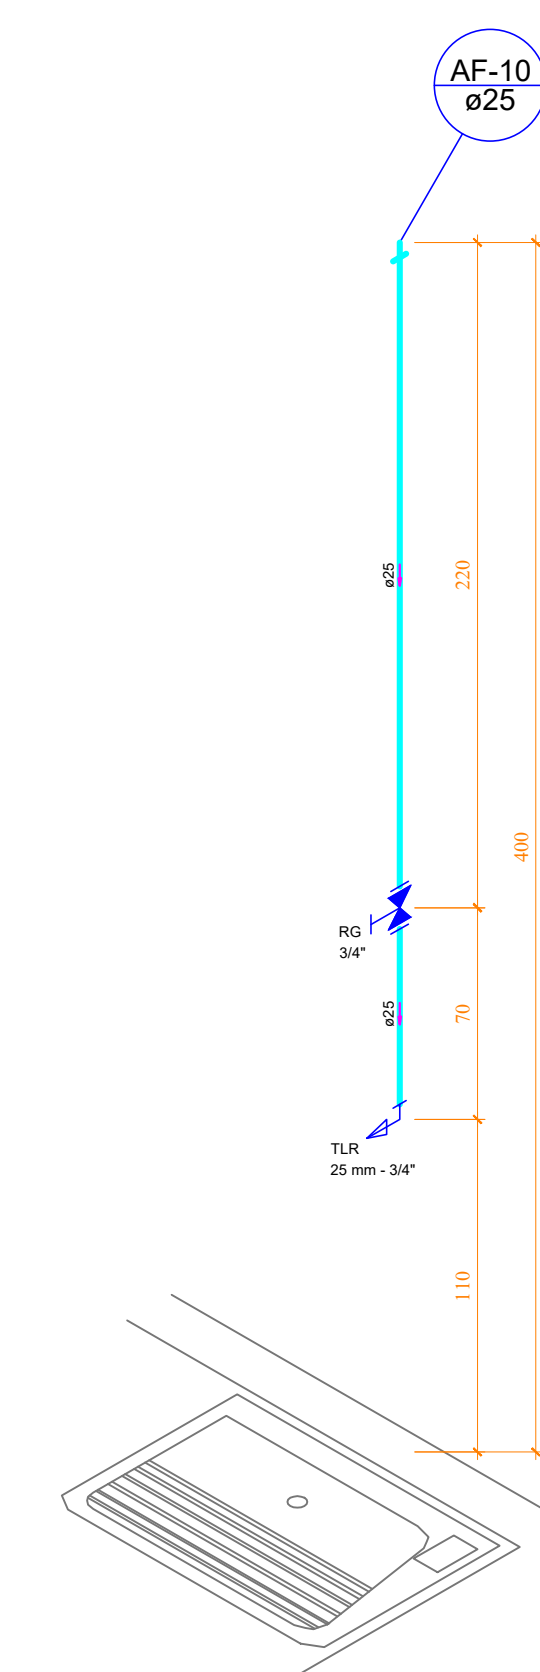


Detalhe H8  
escala 1:25

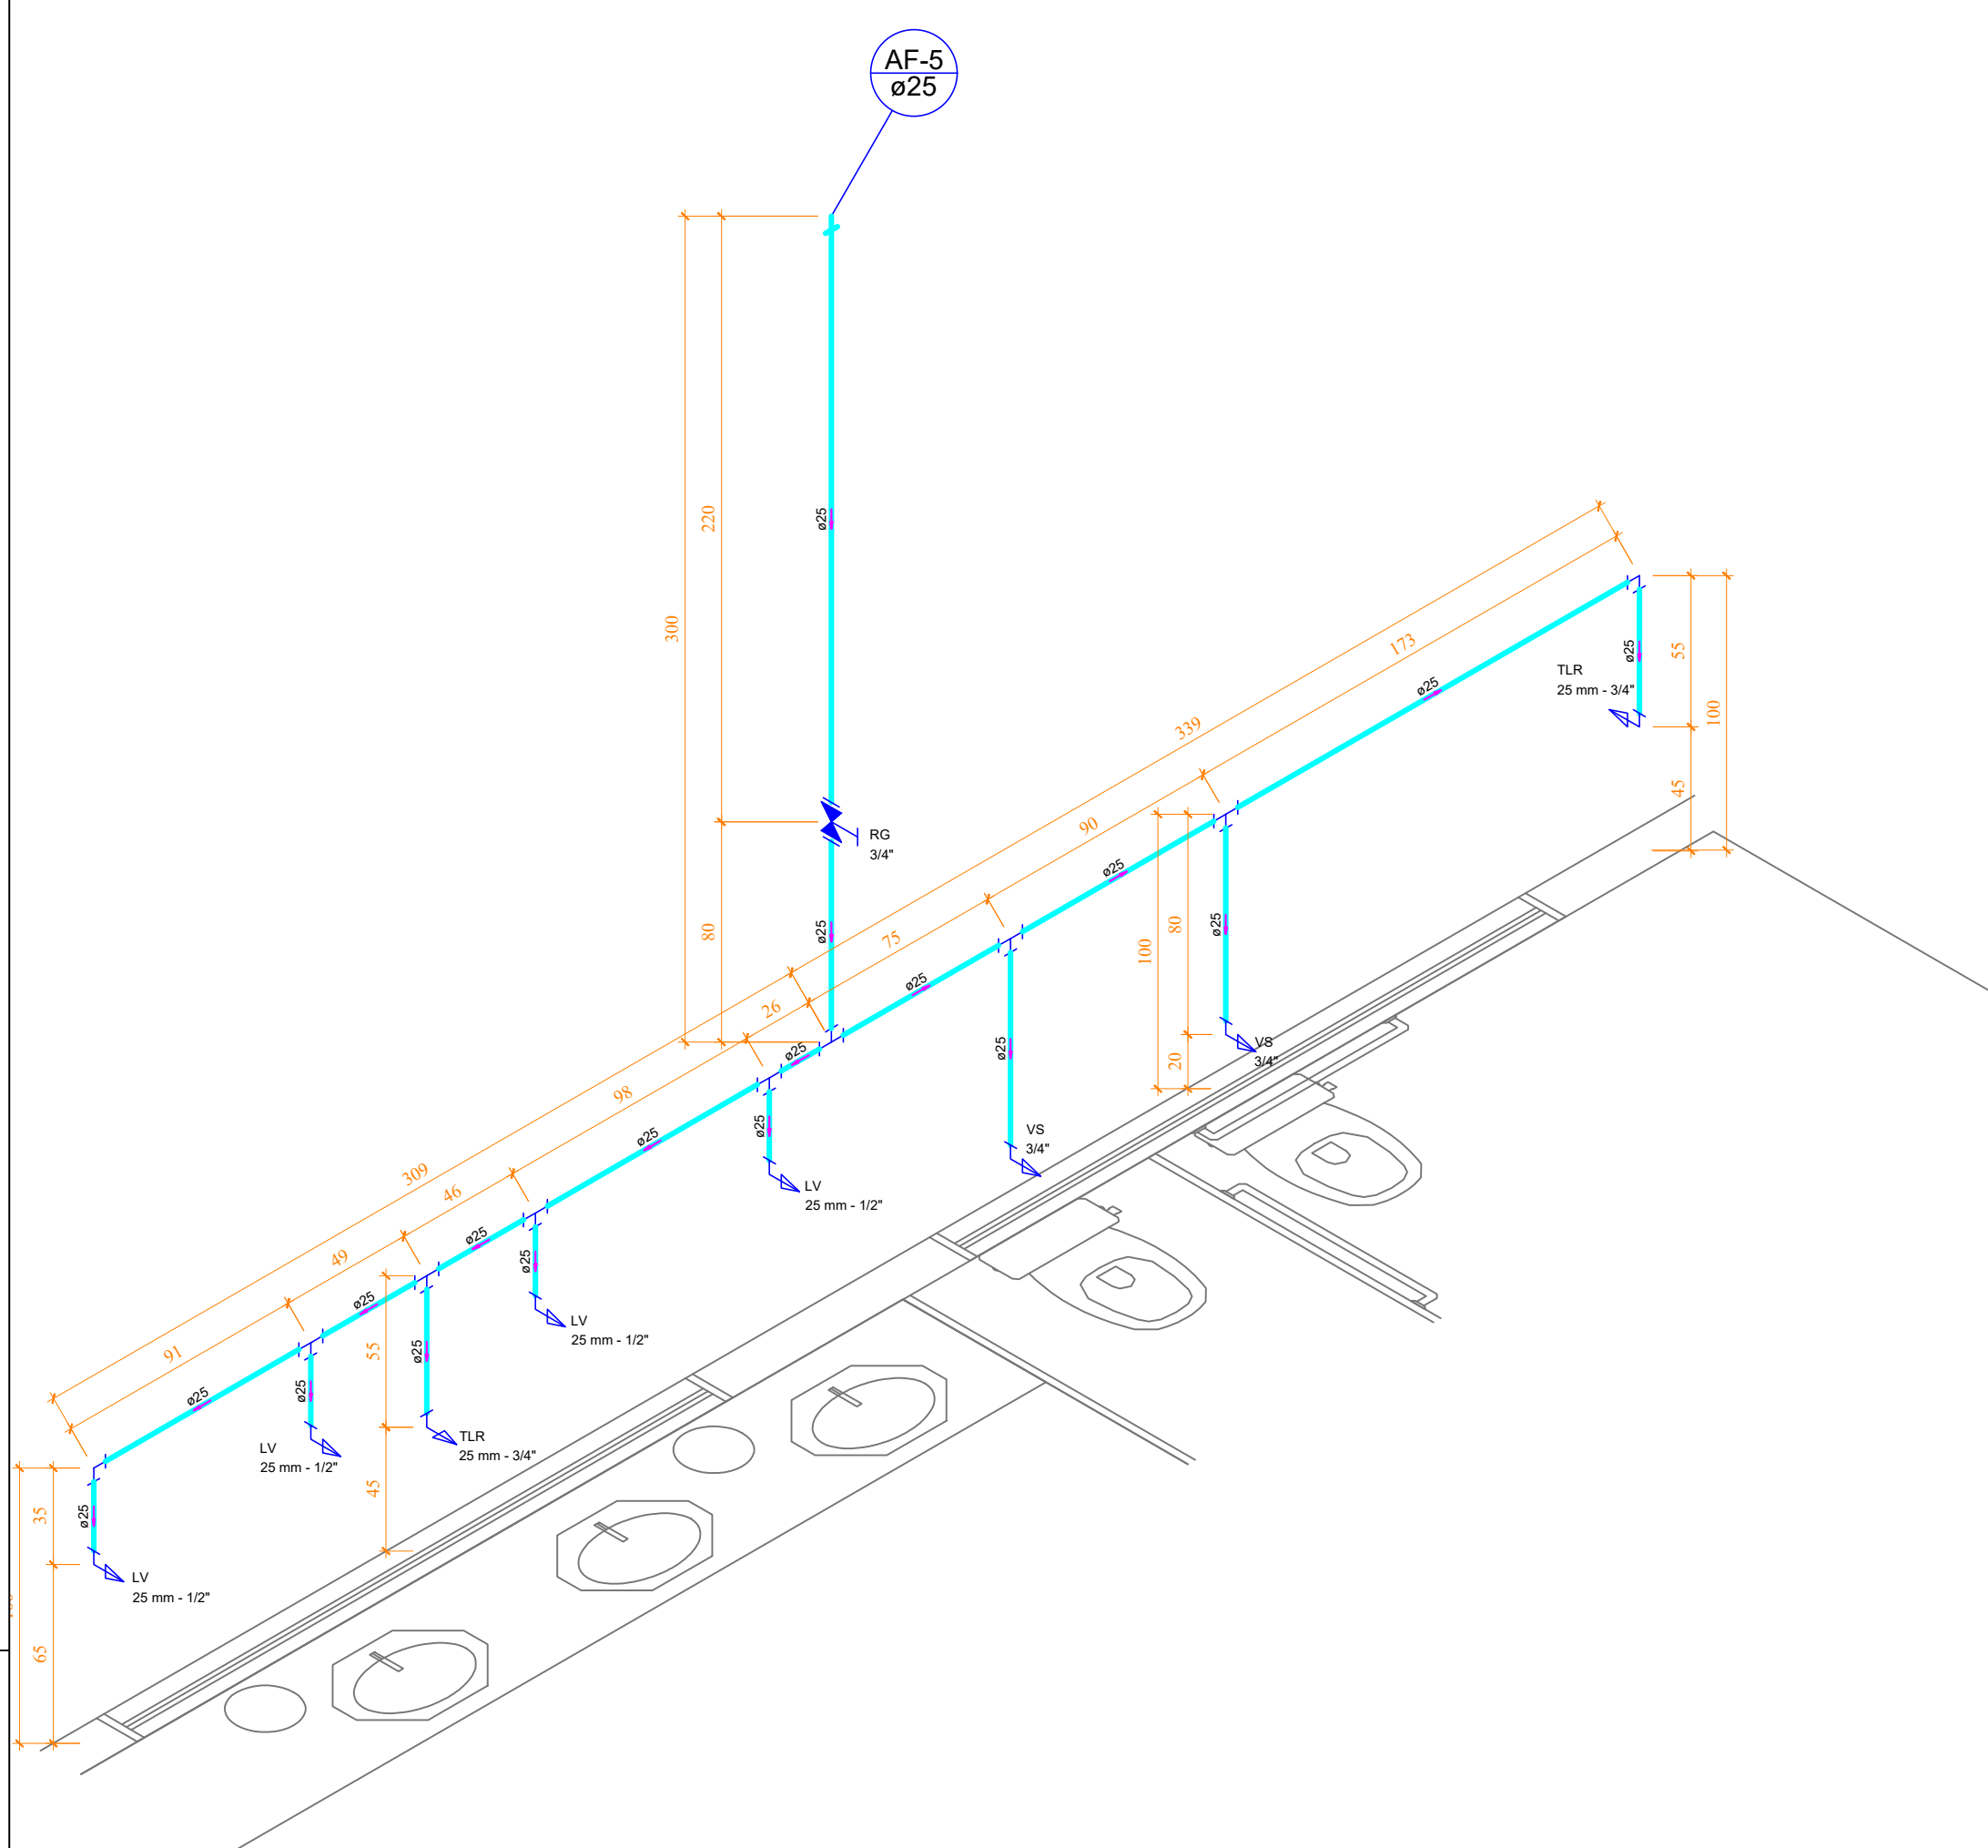


Detalhe H4  
escala 1:25

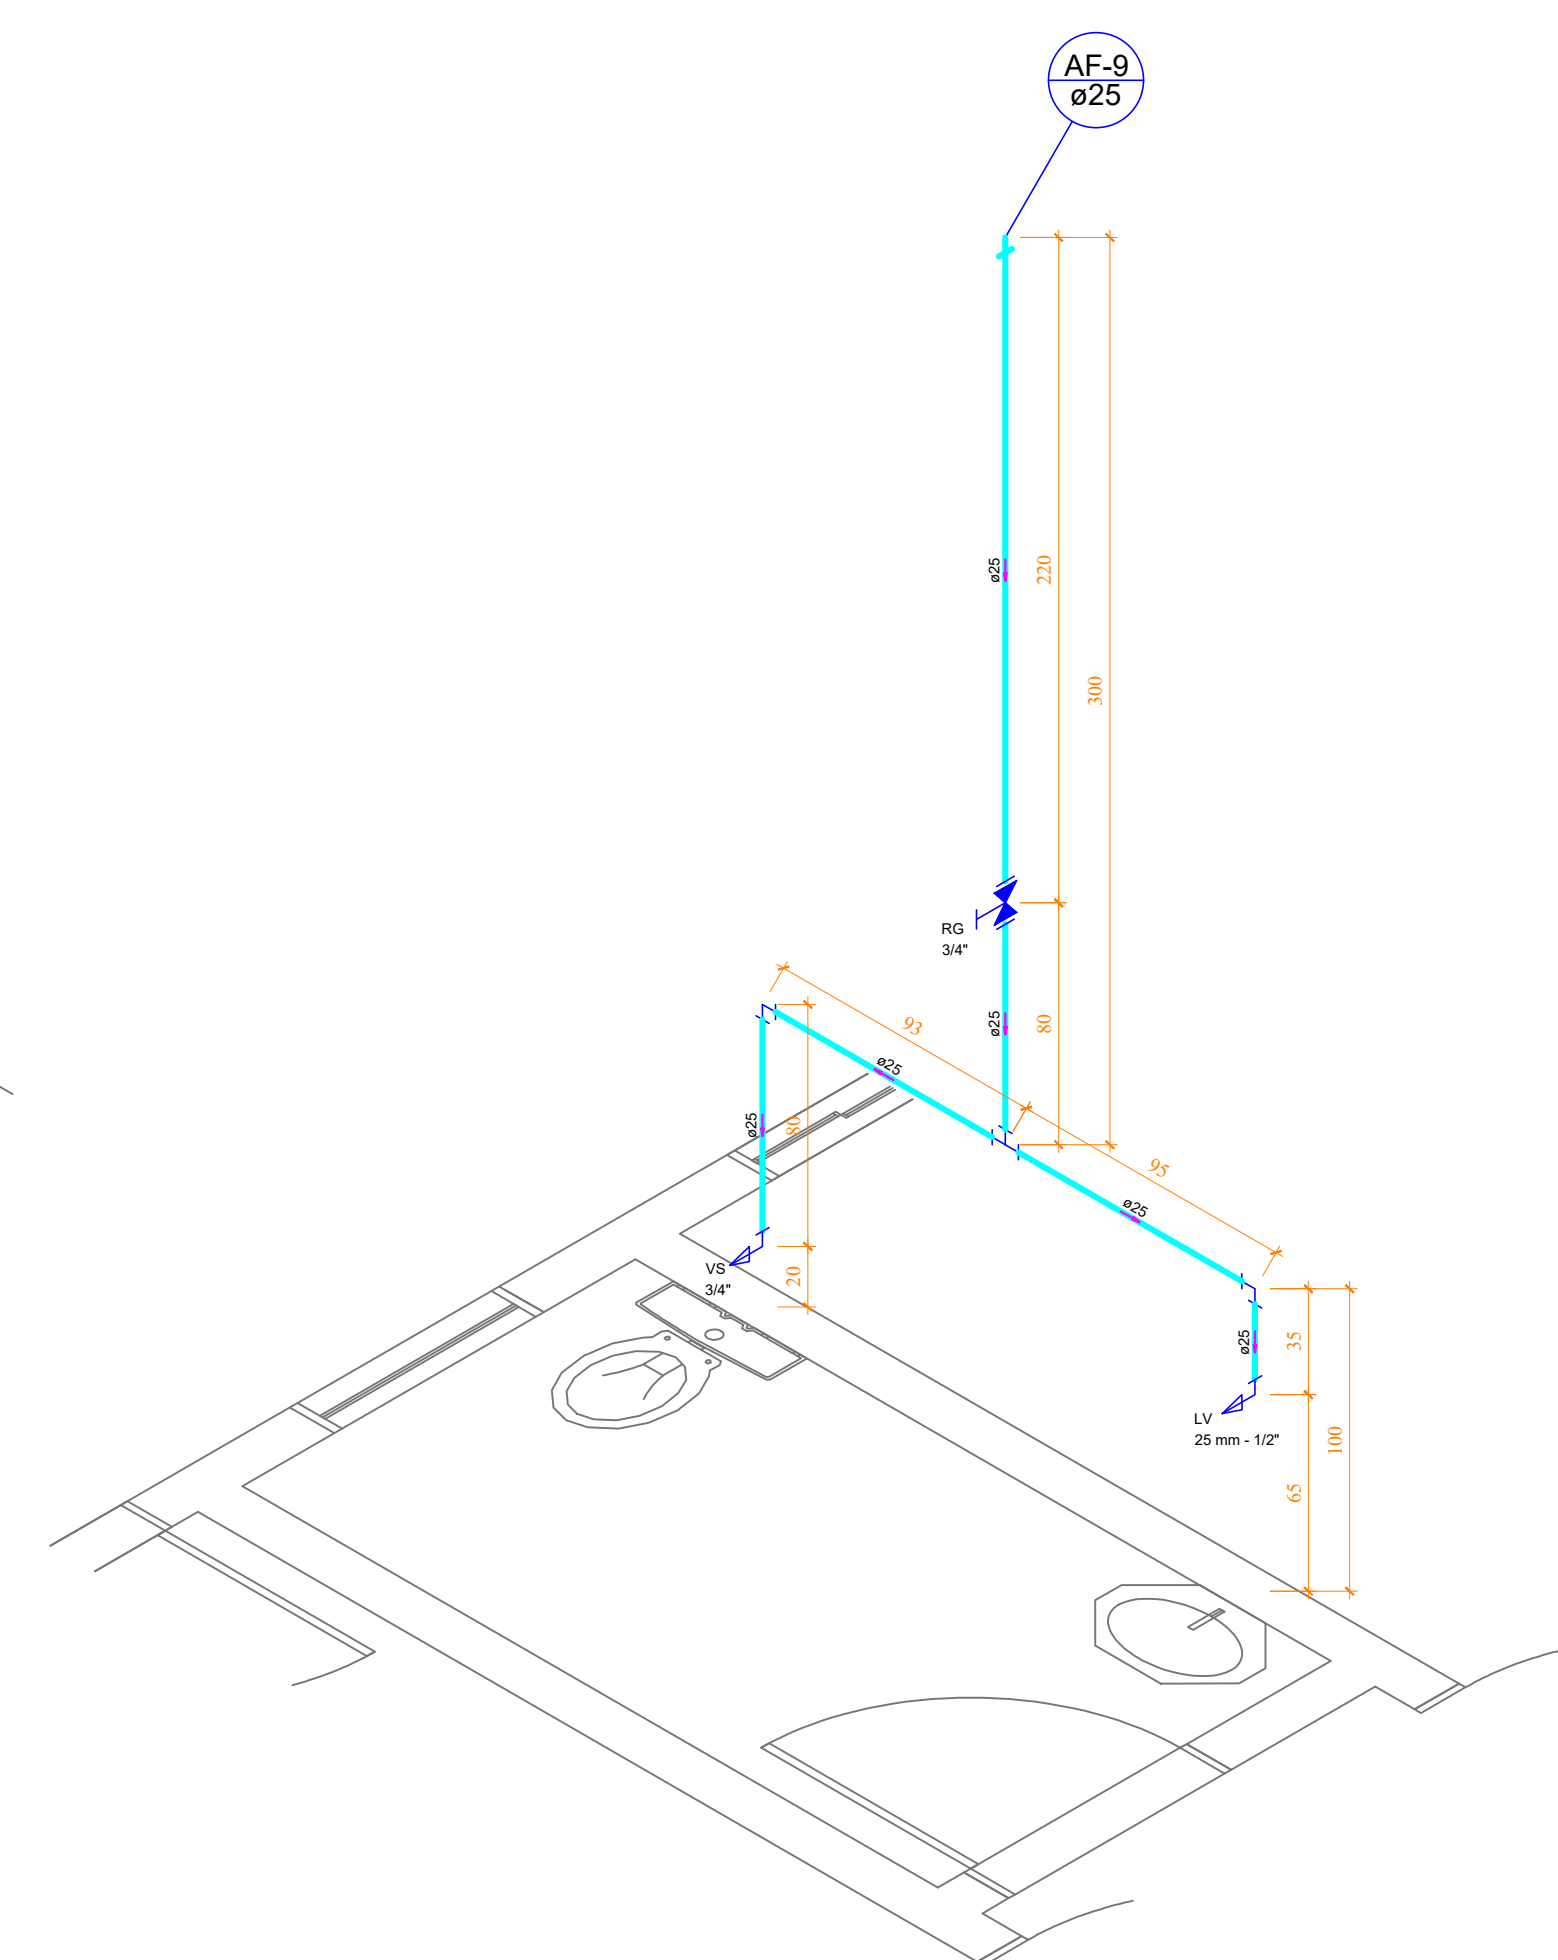


Detalhe H6  
escala 1:25

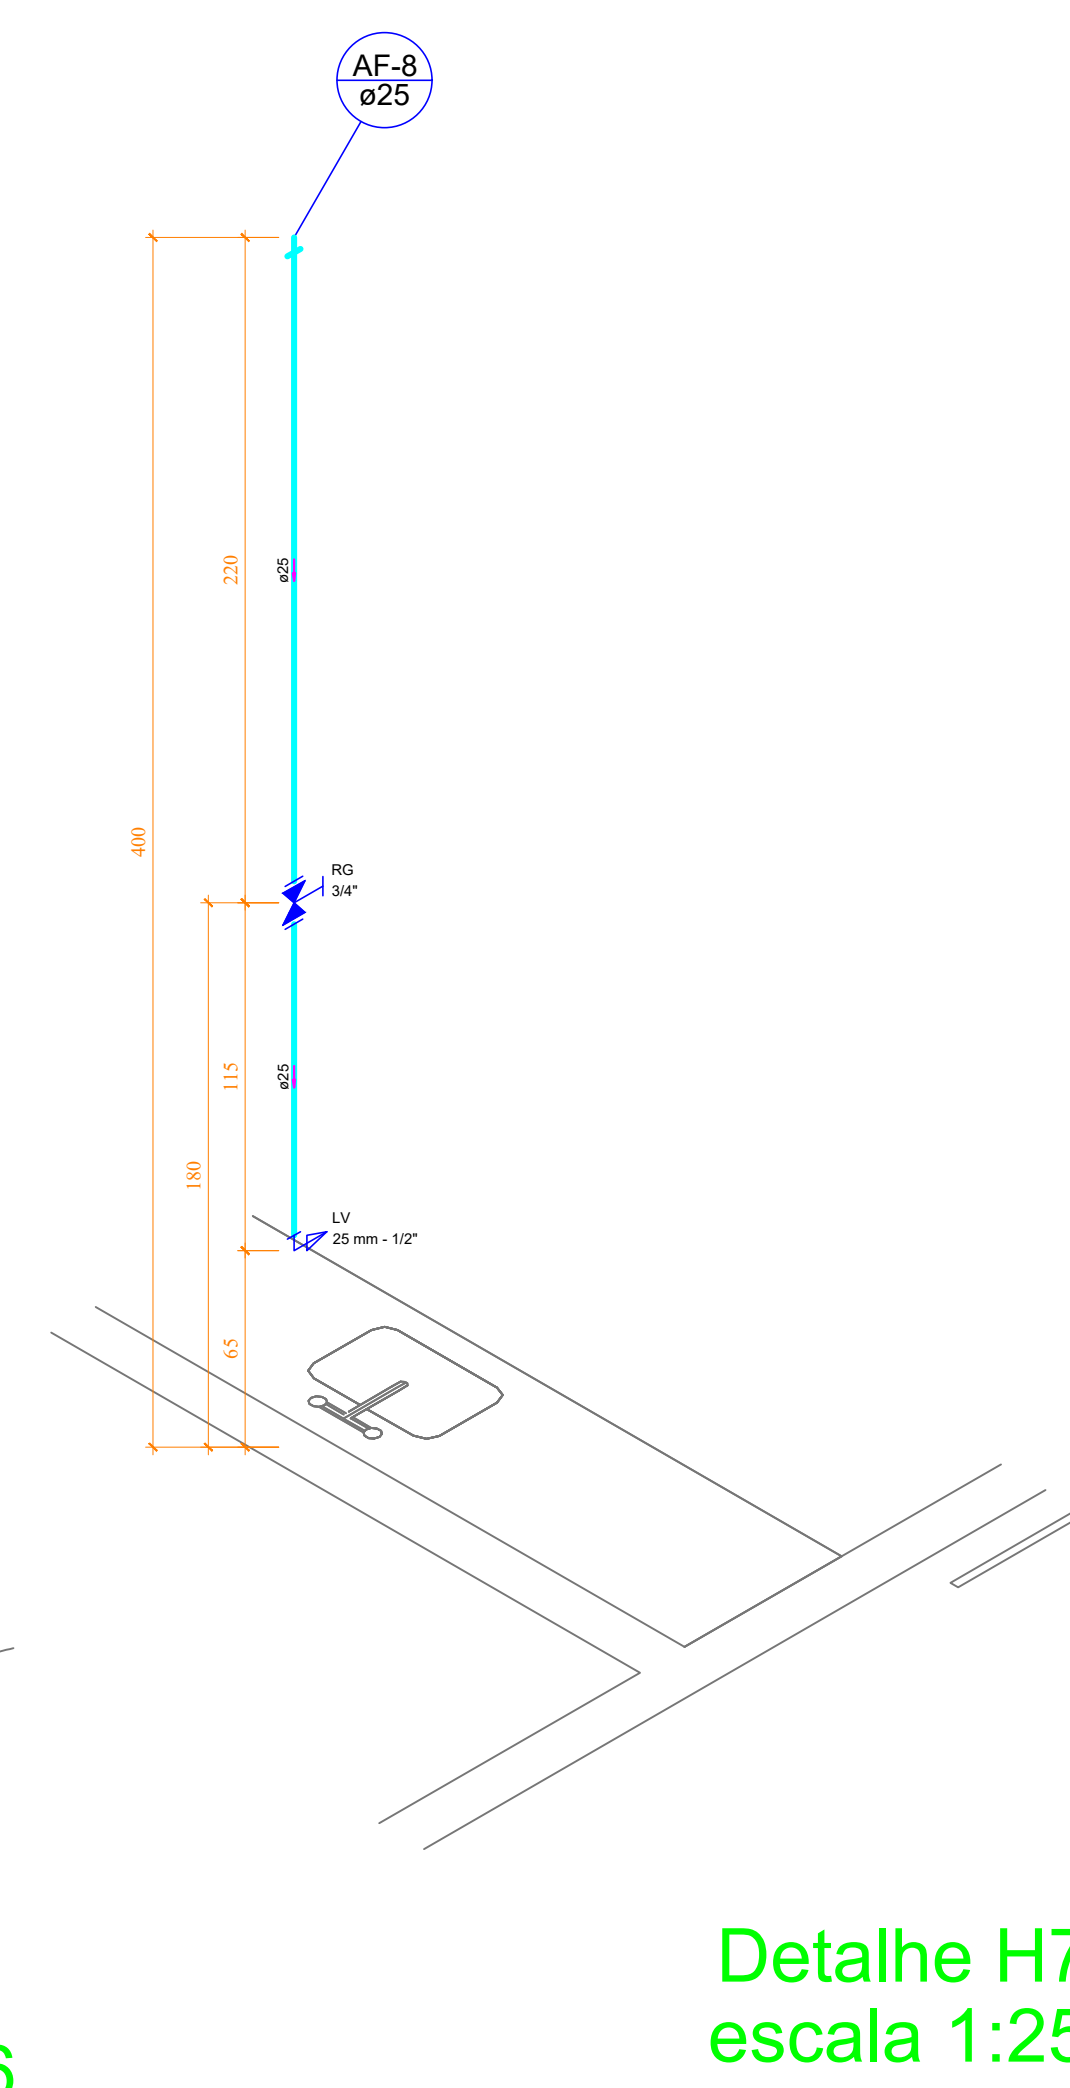


Detalhe H7  
escala 1:25

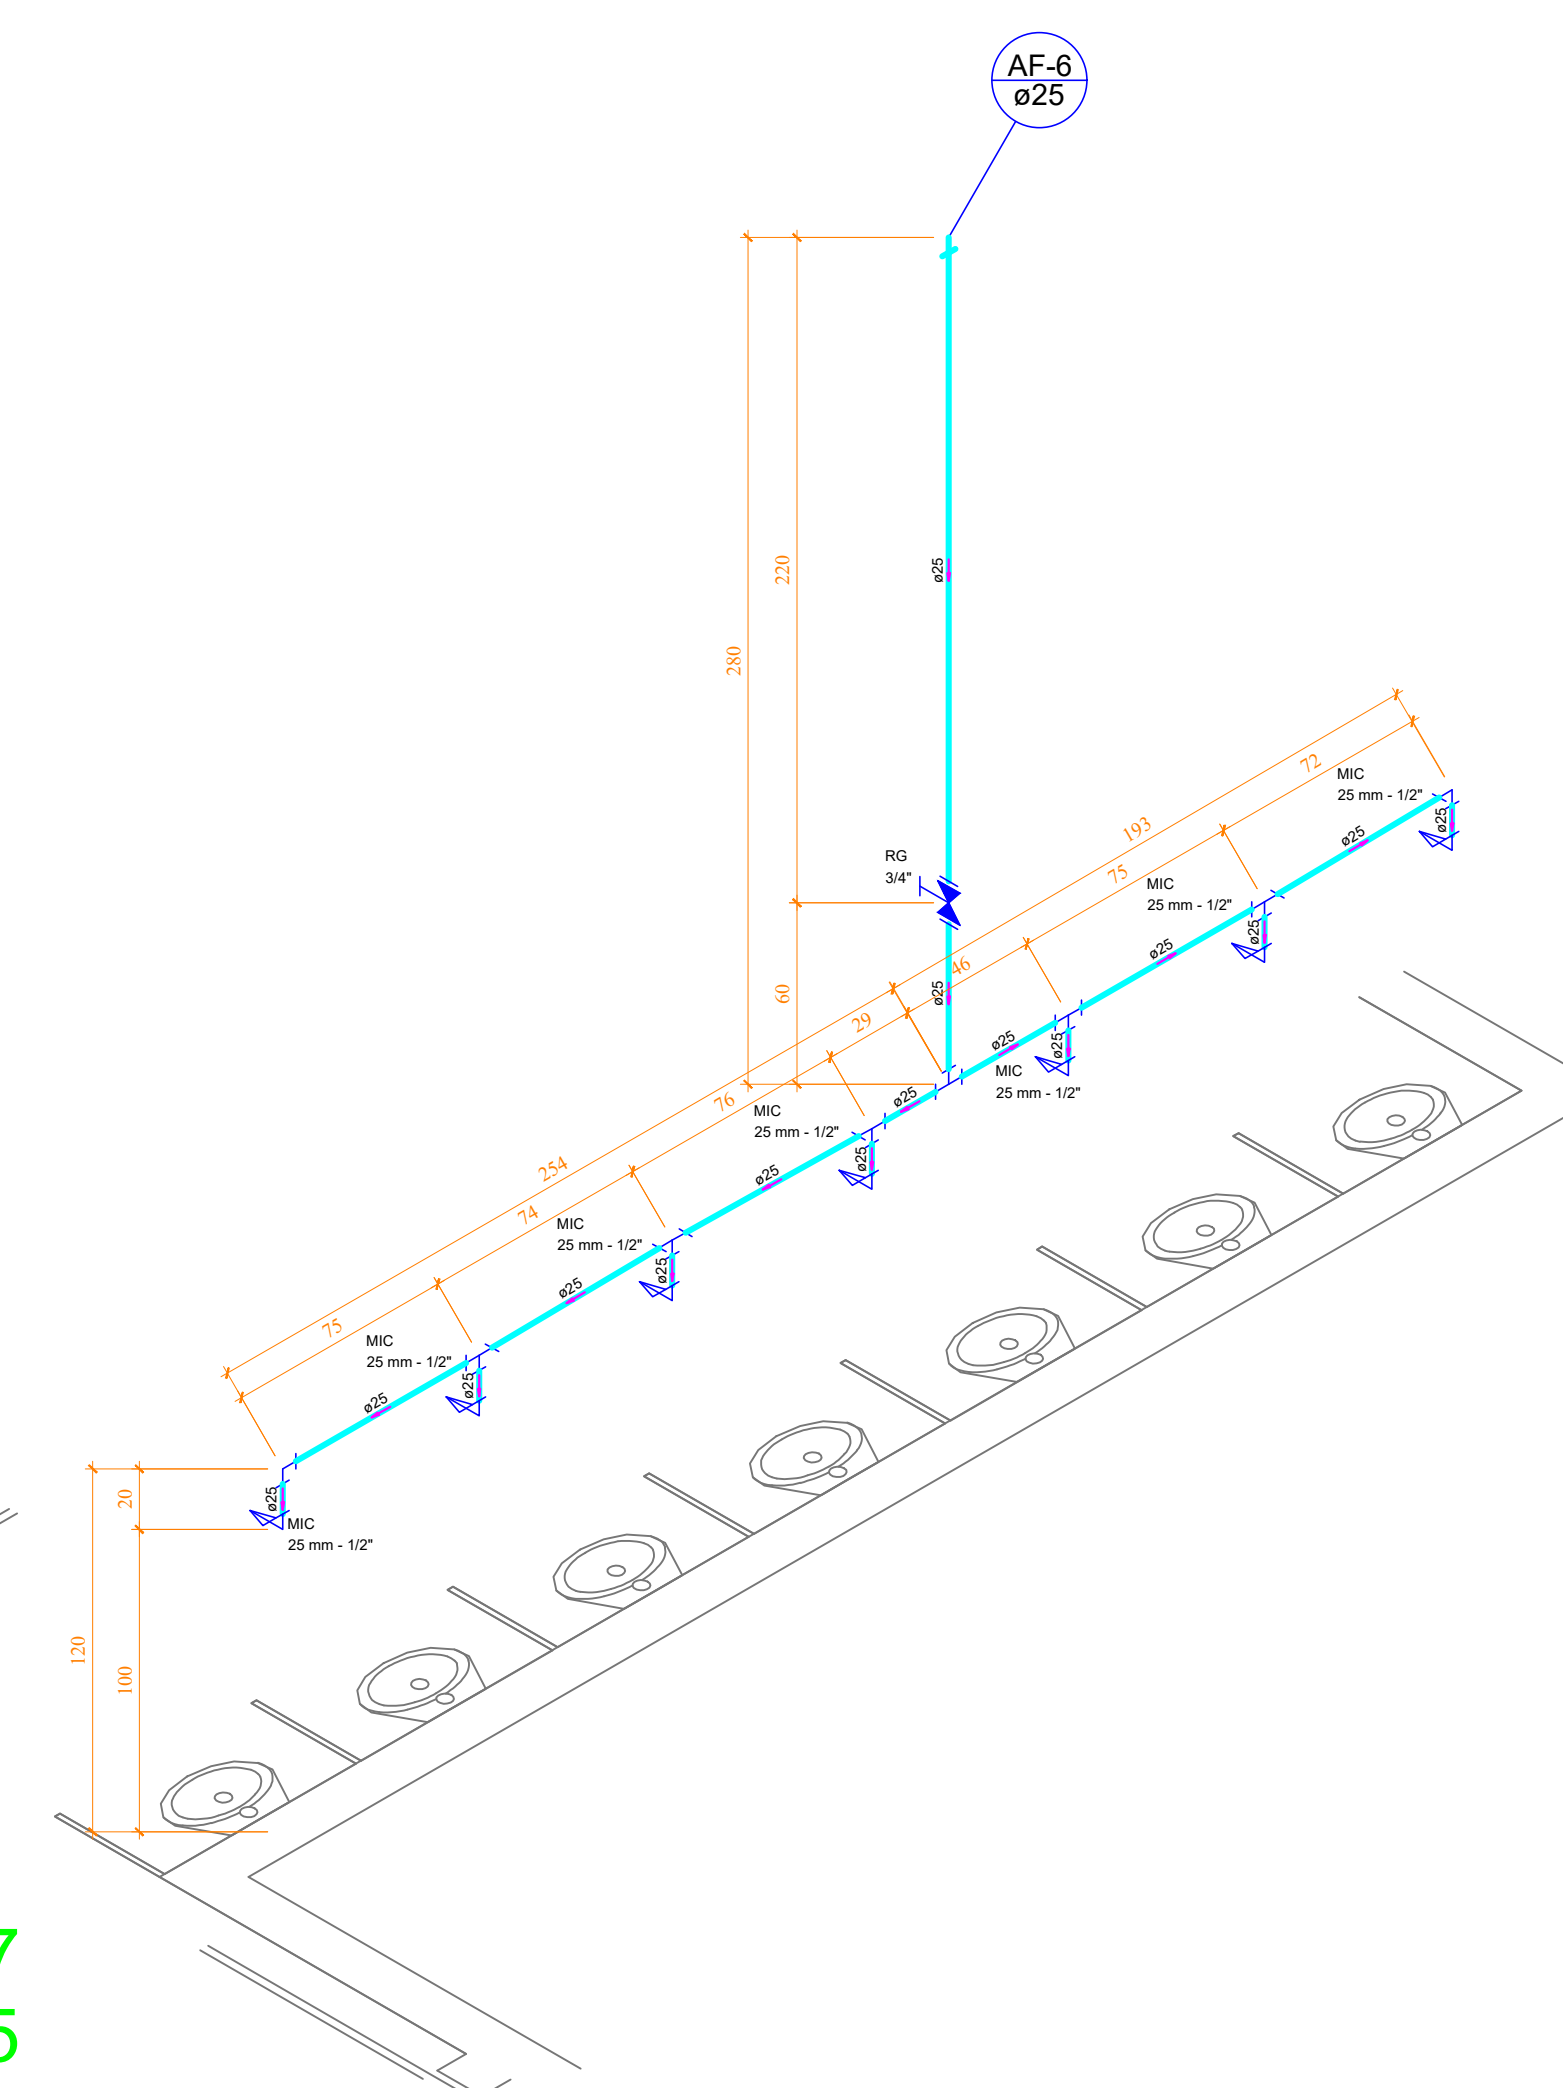


Detalhe H9  
escala 1:25

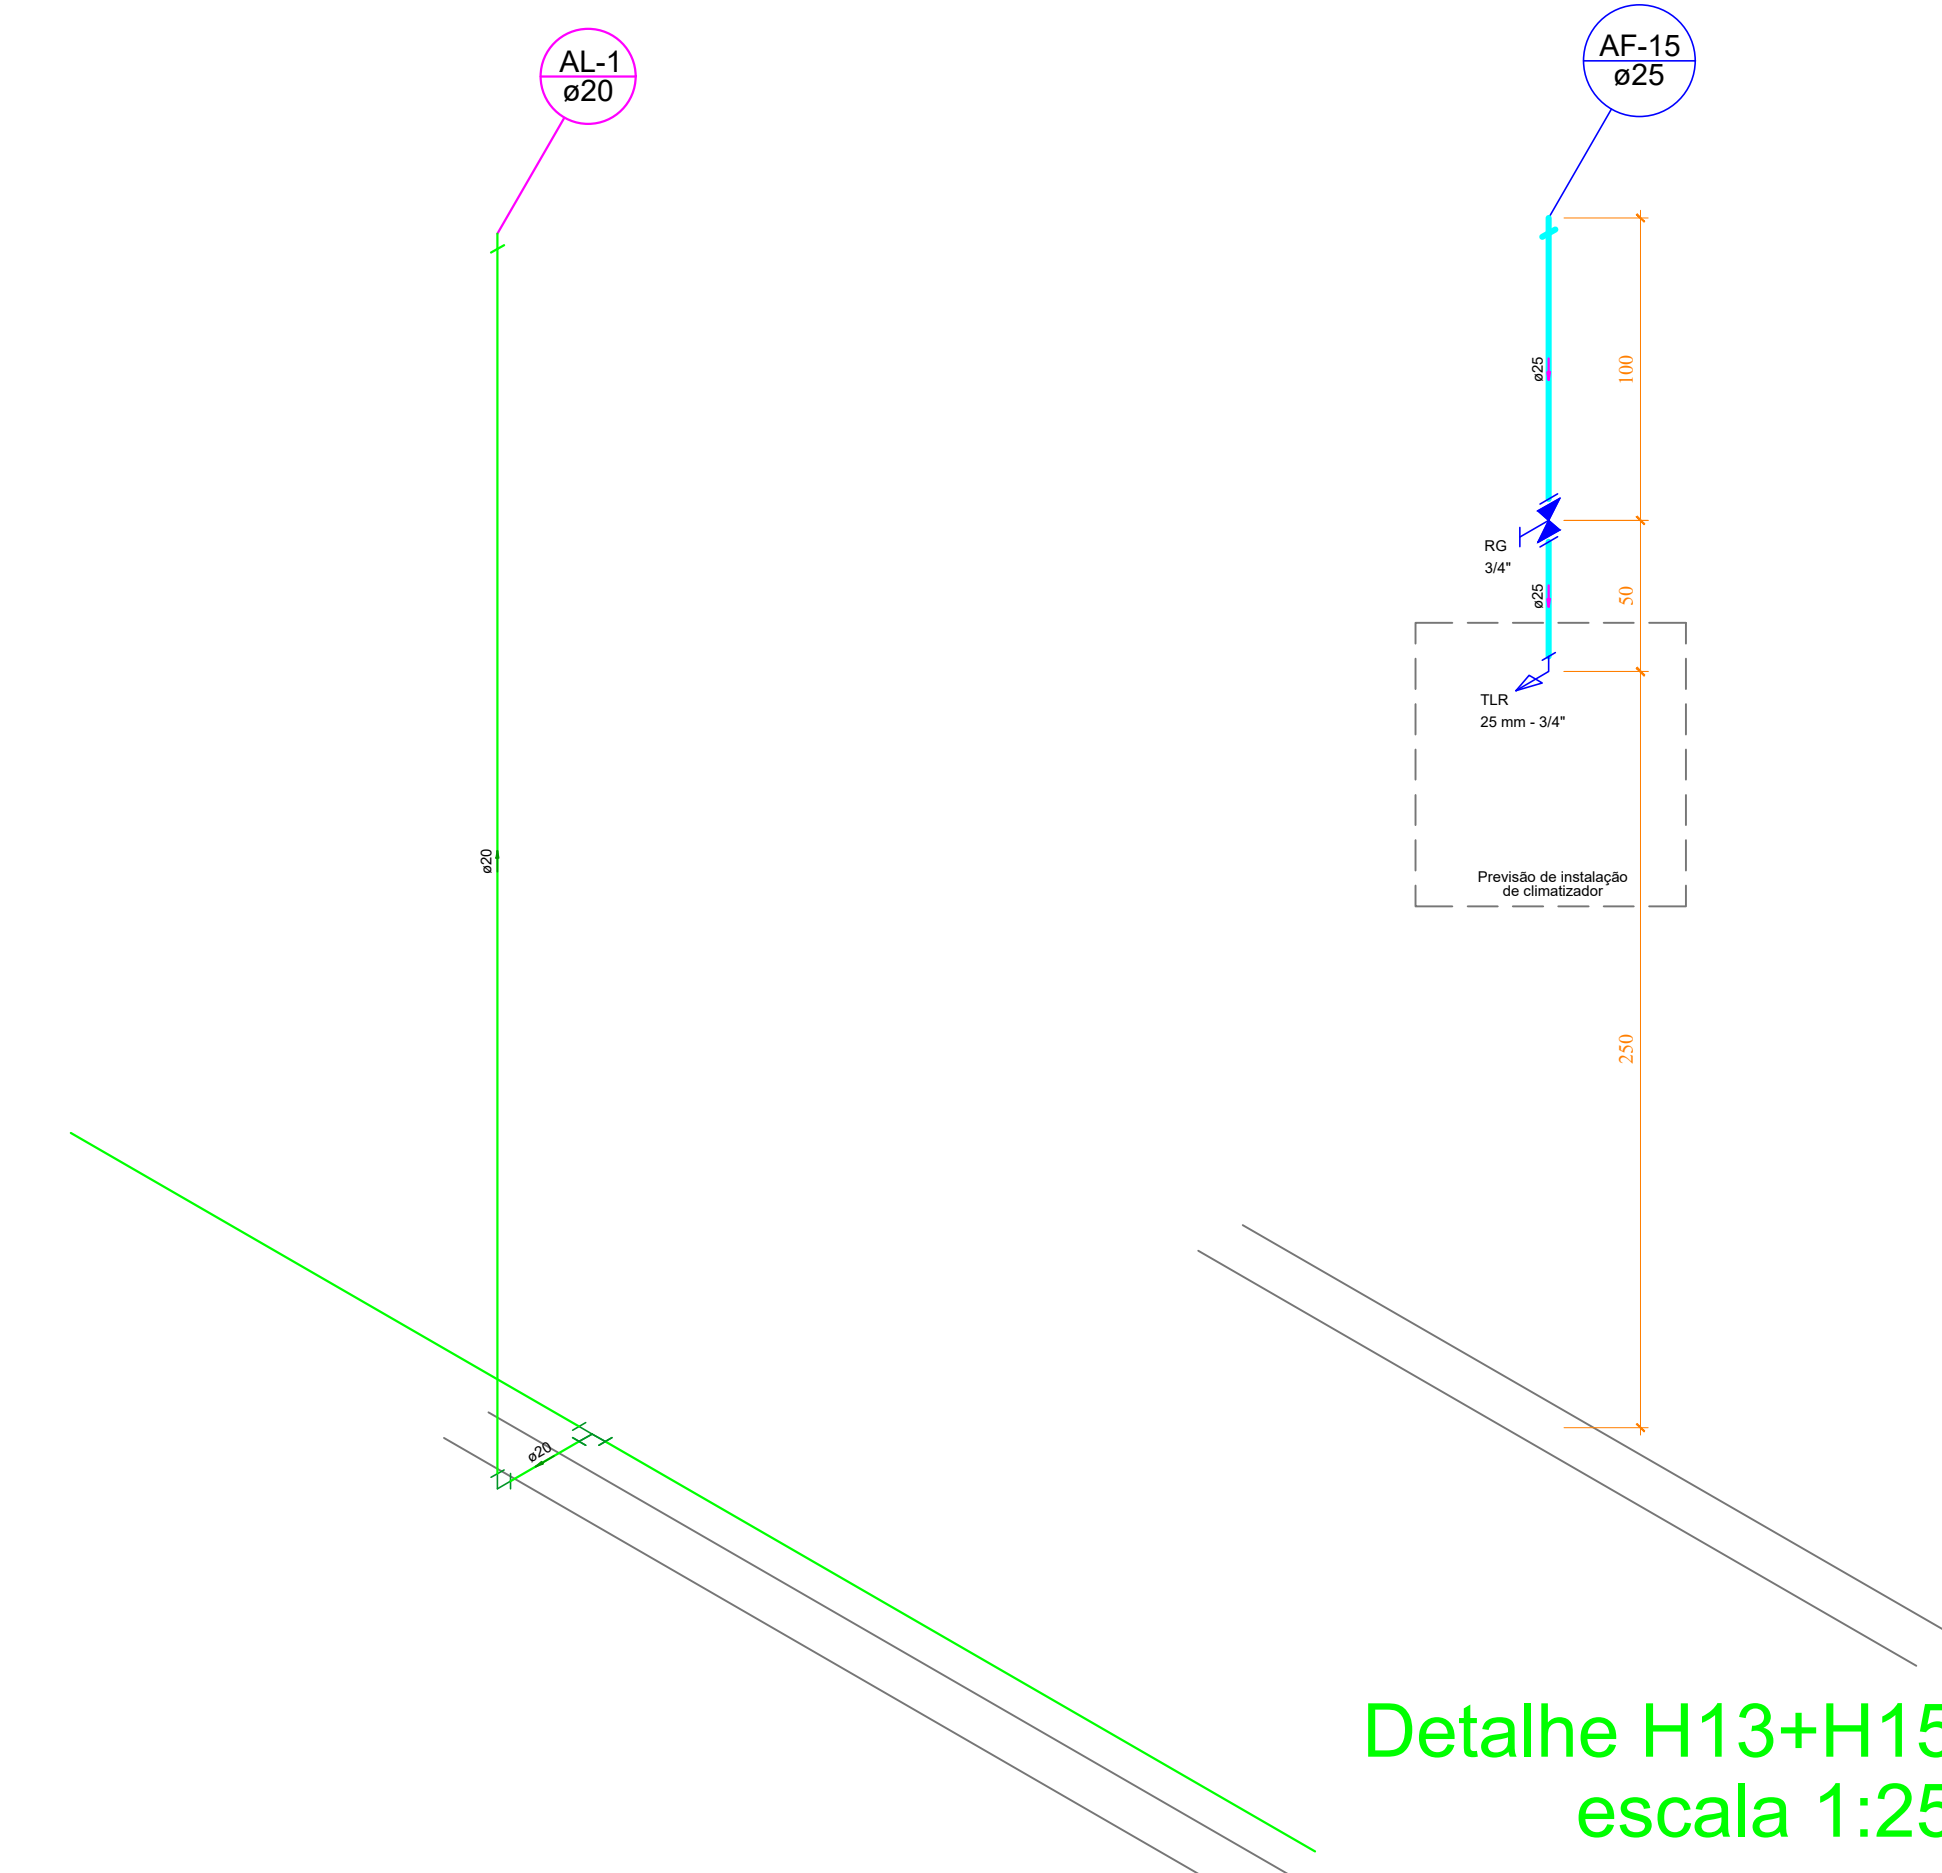


Detalhe H10  
escala 1:25

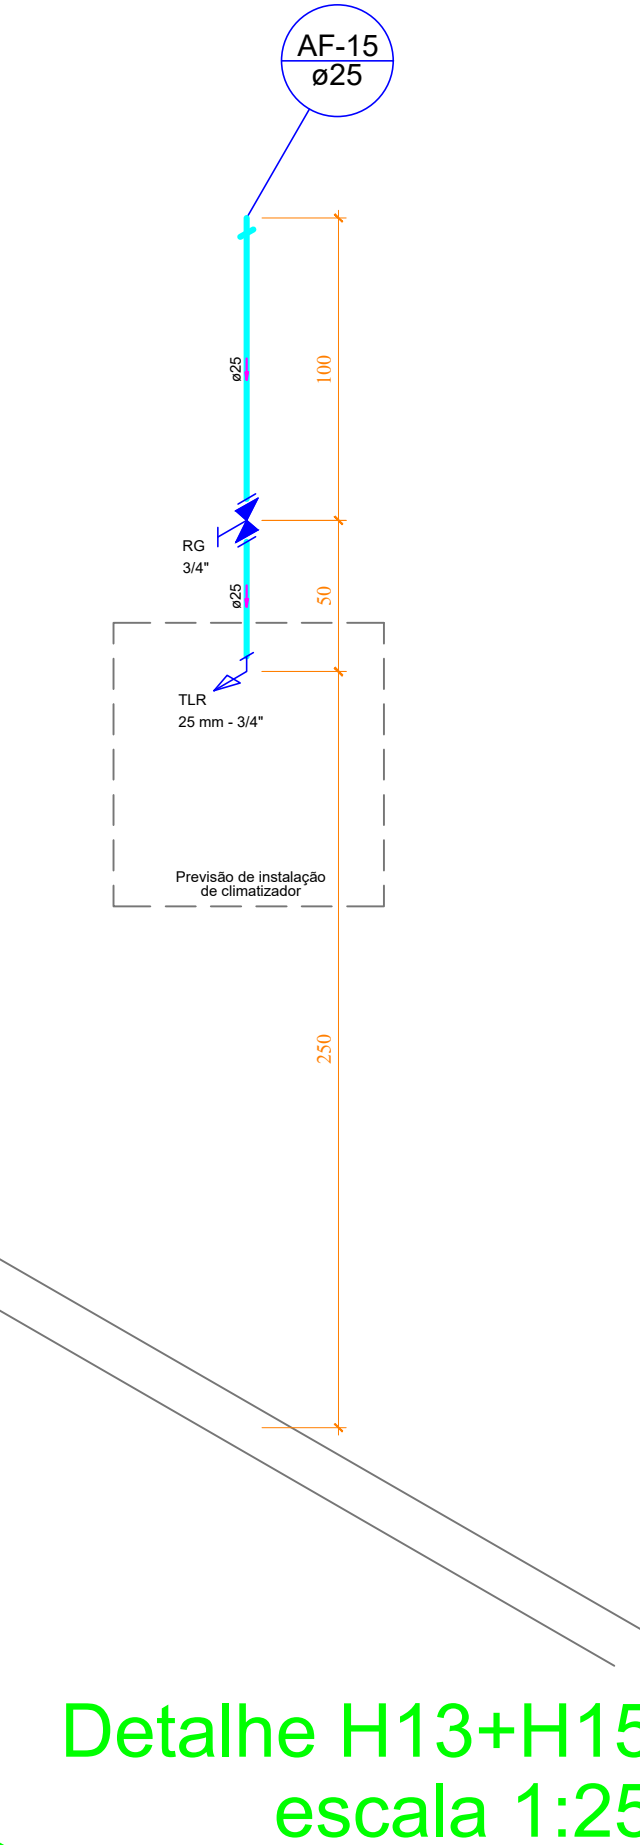

Detalhe H13+H15  
escala 1:25

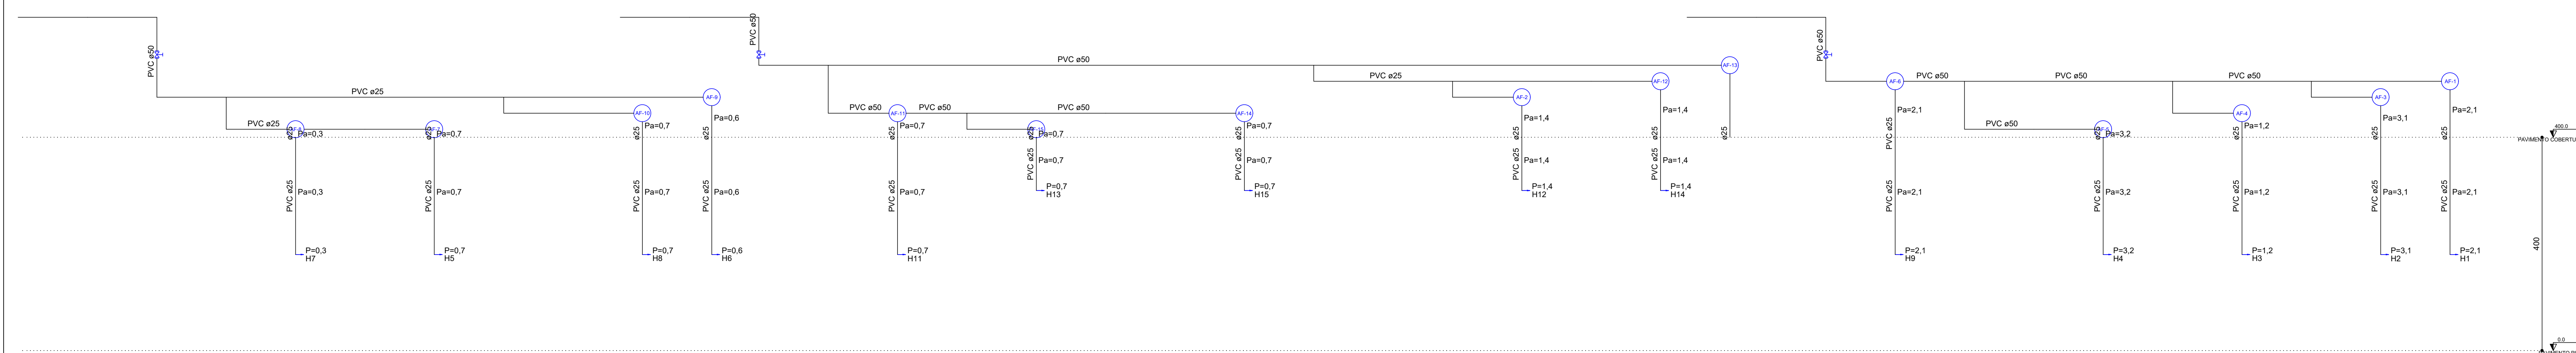

Esquema vertical de água  
Escala: 1:50

PROJETO HIDRAULICO	
	
PREFEITURA MUNICIPAL TRÊS BARRAS DO PARANÁ	
TÍTULO: REFORMA E AMPLIAÇÃO DO CENTRO DE EVENTOS - SALÃO	
PROJETO: TRÊS BARRAS DO PARANÁ	PROJETO: CAMILA THEISEN
CONTÉUDO: DETALHES ISOMÉTRICOS - PAVIMENTO PISO	DATA: JULHO/2025
PROJETO: PREFEITURA MUNICIPAL DE TRÊS BARRAS DO PARANÁ	PROJETO: 03/05
PREFEITURA MUNICIPAL DE TRÊS BARRAS DO PARANÁ CNPJ: 16.121.899/0001-66	
CAMILA CRISTINA THEISEN ENG. CIVIL - CREA PR-166.639/0	