PROJETO ESTRUTURAL

PREFEITURA MUNICIPAL
TRÊS BARRAS DO PARANÁ

OBRA: REFORMA E AMPLIAÇÃO DO CENTRO DE EVENTOS - SALÃO

ENDEREÇO: TRÊS BARRAS DO PARANÁ

DESENHO: CAMILA THEISEN

CONTEÚDO: PLANTA DE FORMA - VIGA SUPERIOR

DATA: JULHO/2025

PROPRIETÁRIO: PREFEITURA MUNICIPAL DE TRÊS BARRAS DO PARANÁ

PRANCHA: 05/18

GERSO FRANCISCO:40988660059 Assinado de forma digital por GERSO FRANCISCO GUSSO:40988660059 Dados: 2025.08.08 17:12:58 -03'00'

CAMILA:10834822970 Assinado de forma digital por CAMILA CRISTINA THEISEN:10834822970 Dados: 2025.08.08 17:36:25 -03'00'

59

2970

PREFEITURA MUNICIPAL DE TRÊS BARRAS DO PARANÁ
RUA P. XV, 1111 - CENTRO

CAMILA CRISTINA THEISEN
ENG. CIVIL - CREA-PR 164183/D

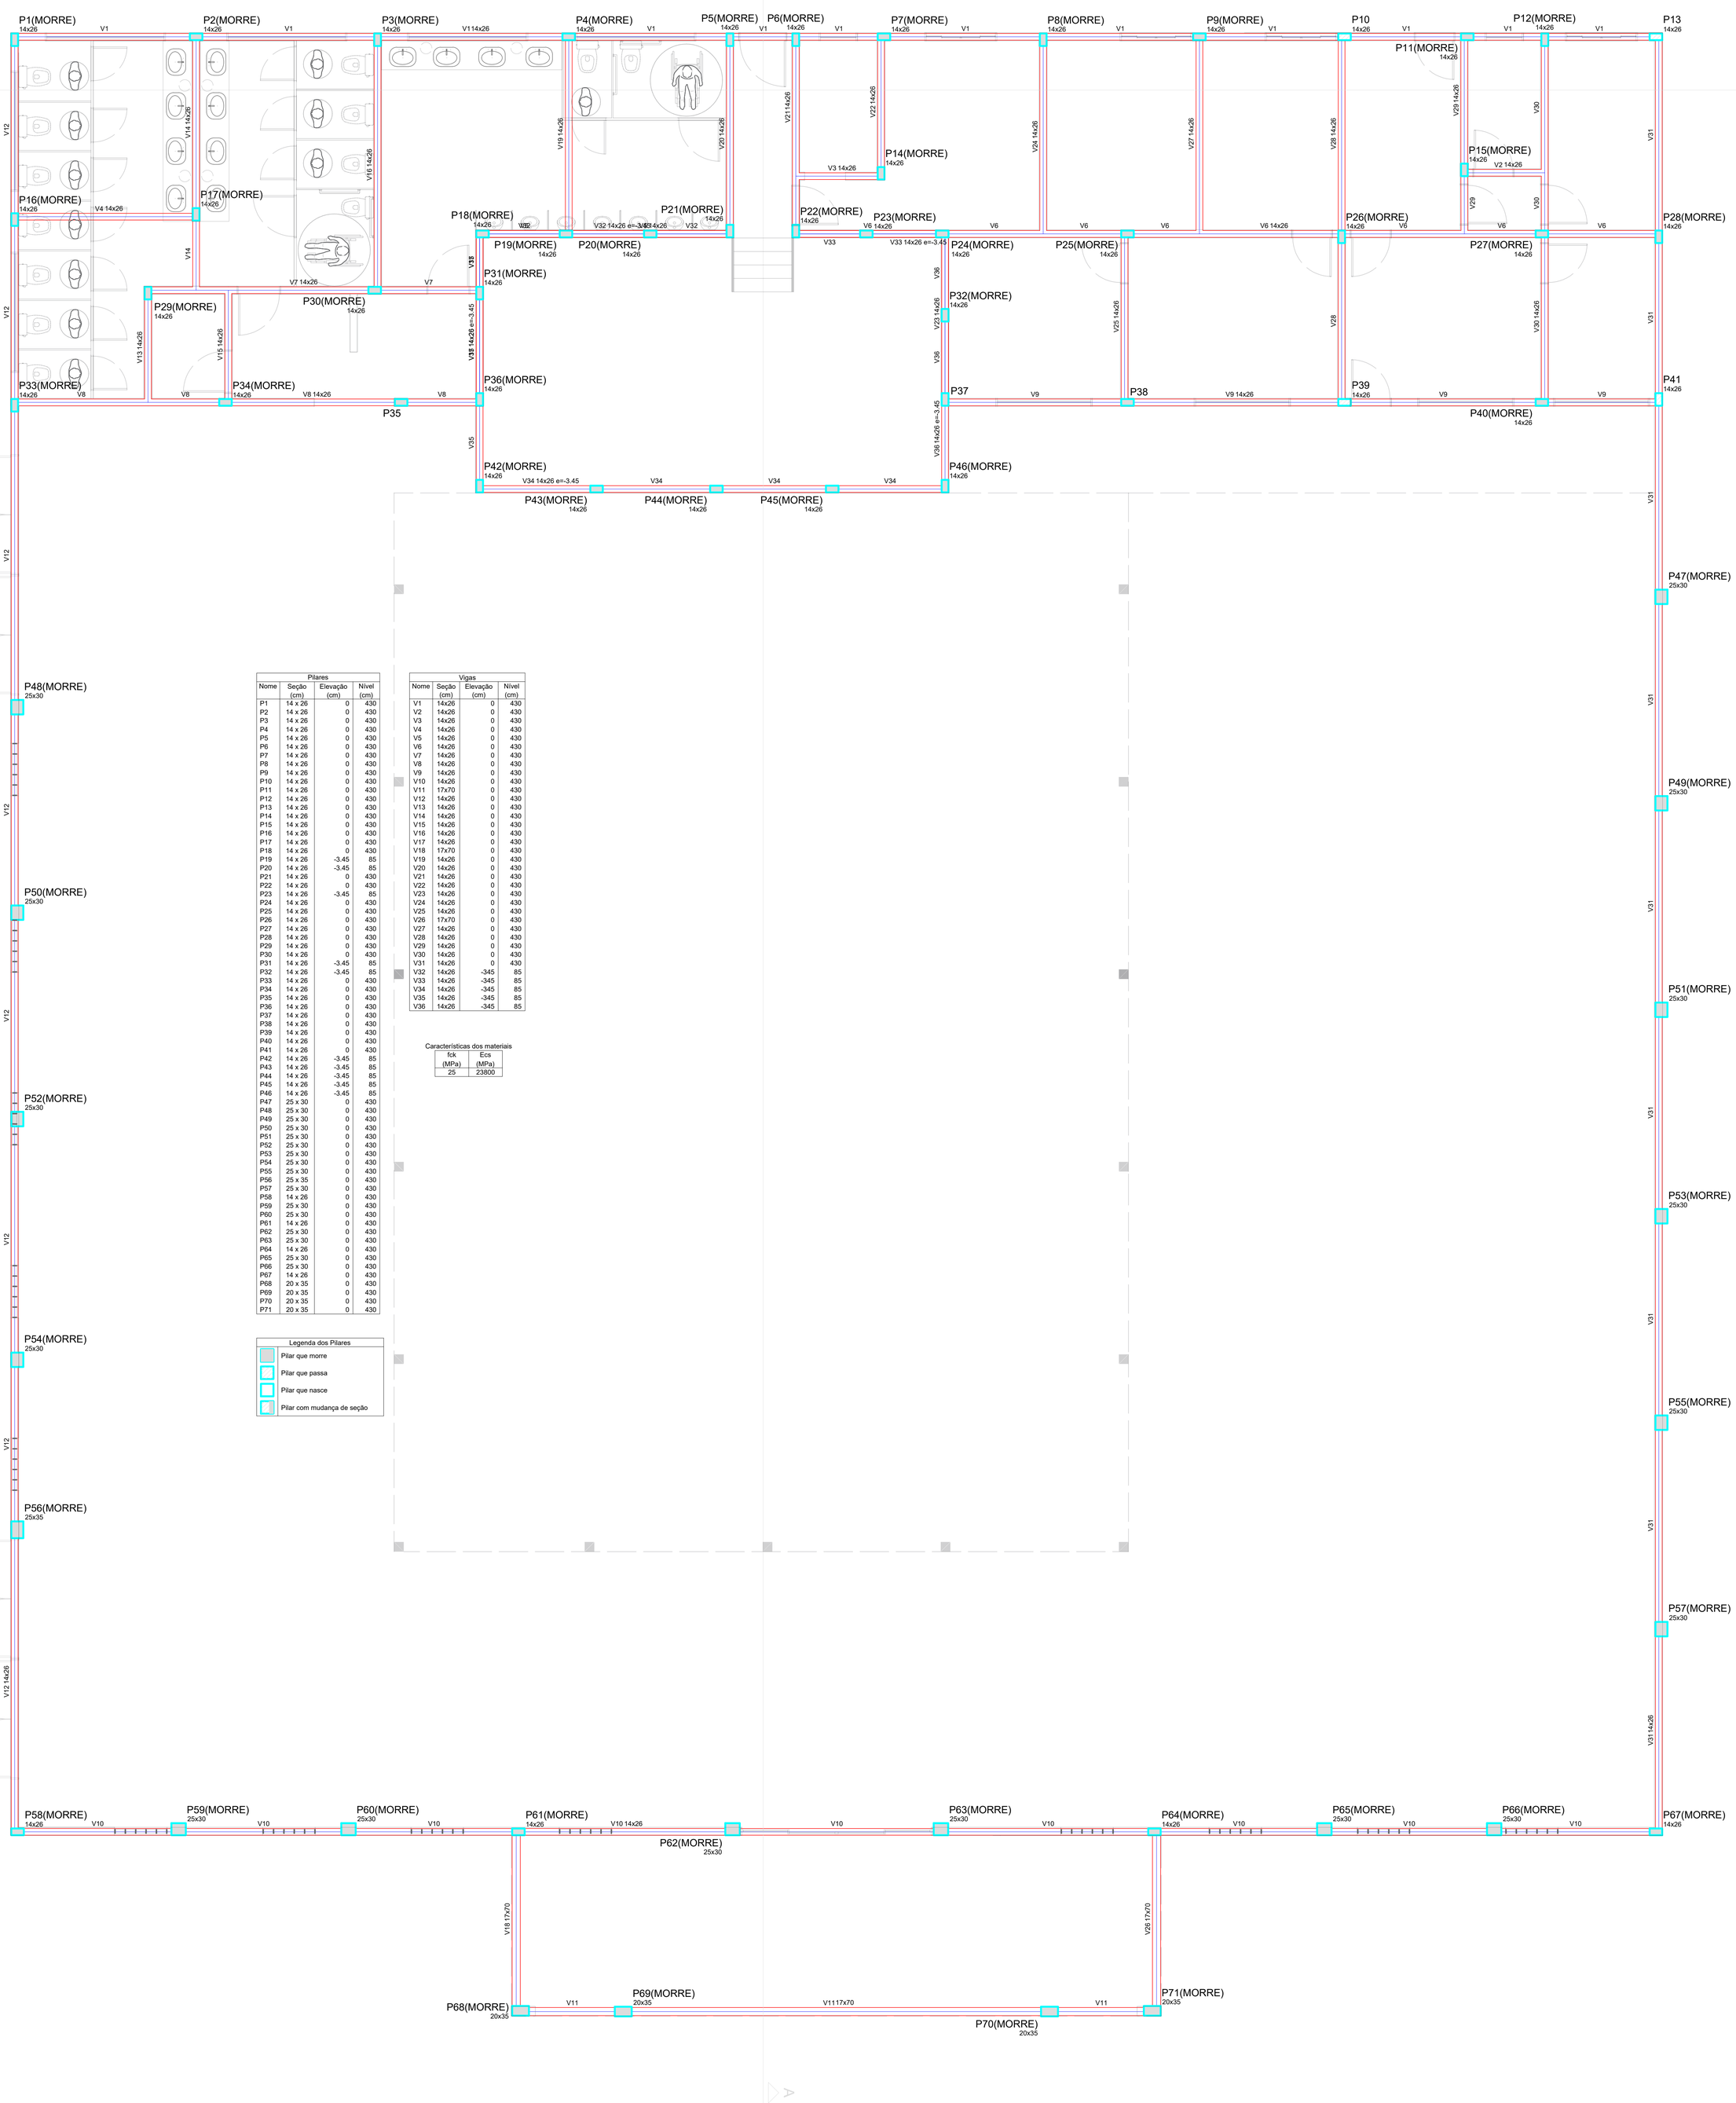

Pilares			
Nome	Seção (cm)	Elevação (cm)	Nível (cm)
P1	14 x 26	0	430
P2	14 x 26	0	430
P3	14 x 26	0	430
P4	14 x 26	0	430
P5	14 x 26	0	430
P6	14 x 26	0	430
P7	14 x 26	0	430
P8	14 x 26	0	430
P9	14 x 26	0	430
P10	14 x 26	0	430
P11	14 x 26	0	430
P12	14 x 26	0	430
P13	14 x 26	0	430
P14	14 x 26	0	430
P15	14 x 26	0	430
P16	14 x 26	0	430
P17	14 x 26	0	430
P18	14 x 26	0	430
P19	14 x 26	-3.45	85
P20	14 x 26	-3.45	85
P21	14 x 26	0	430
P22	14 x 26	0	430
P23	14 x 26	-3.45	85
P24	14 x 26	0	430
P25	14 x 26	0	430
P26	14 x 26	0	430
P27	14 x 26	0	430
P28	14 x 26	0	430
P29	14 x 26	0	430
P30	14 x 26	0	430
P31	14 x 26	-3.45	85
P32	14 x 26	-3.45	85
P33	14 x 26	0	430
P34	14 x 26	0	430
P35	14 x 26	0	430
P36	14 x 26	0	430
P37	14 x 26	0	430
P38	14 x 26	0	430
P39	14 x 26	0	430
P40	14 x 26	0	430
P41	14 x 26	0	430
P42	14 x 26	-3.45	85
P43	14 x 26	-3.45	85
P44	14 x 26	-3.45	85
P45	14 x 26	-3.45	85
P46	14 x 26	-3.45	85
P47	25 x 30	0	430
P48	25 x 30	0	430
P49	25 x 30	0	430
P50	25 x 30	0	430
P51	25 x 30	0	430
P52	25 x 30	0	430
P53	25 x 30	0	430
P54	25 x 30	0	430
P55	25 x 30	0	430
P56	25 x 35	0	430
P57	25 x 30	0	430
P58	14 x 26	0	430
P59	25 x 30	0	430
P60	25 x 30	0	430
P61	14 x 26	0	430
P62	25 x 30	0	430
P63	25 x 30	0	430
P64	14 x 26	0	430
P65	25 x 30	0	430
P66	25 x 30	0	430
P67	14 x 26	0	430
P68	20 x 35	0	430
P69	20 x 35	0	430
P70	20 x 35	0	430
P71	20 x 35	0	430

Vigas			
Nome	Seção (cm)	Elevação (cm)	Nível (cm)
V1	14x26	0	430
V2	14x26	0	430
V3	14x26	0	430
V4	14x26	0	430
V5	14x26	0	430
V6	14x26	0	430
V7	14x26	0	430
V8	14x26	0	430
V9	14x26	0	430
V10	14x26	0	430
V11	17x70	0	430
V12	14x26	0	430
V13	14x26	0	430
V14	14x26	0	430
V15	14x26	0	430
V16	14x26	0	430
V17	14x26	0	430
V18	17x70	0	430
V19	14x26	0	430
V20	14x26	0	430
V21	14x26	0	430
V22	14x26	0	430
V23	14x26	0	430
V24	14x26	0	430
V25	14x26	0	430
V26	17x70	0	430
V27	14x26	0	430
V28	14x26	0	430
V29	14x26	0	430
V30	14x26	0	430
V31	14x26	0	430
V32	14x26	-345	85
V33	14x26	-345	85
V34	14x26	-345	85
V35	14x26	-345	85
V36	14x26	-345	85

Características dos materiais

fck (MPa)	Ecs (MPa)
25	23800

Legenda dos Pilares
Pilar que morre
Pilar que passa
Pilar que nasce
Pilar com mudança de seção

Forma do pavimento PAVIMENTO COBERTURA

escala 1:50