




P54

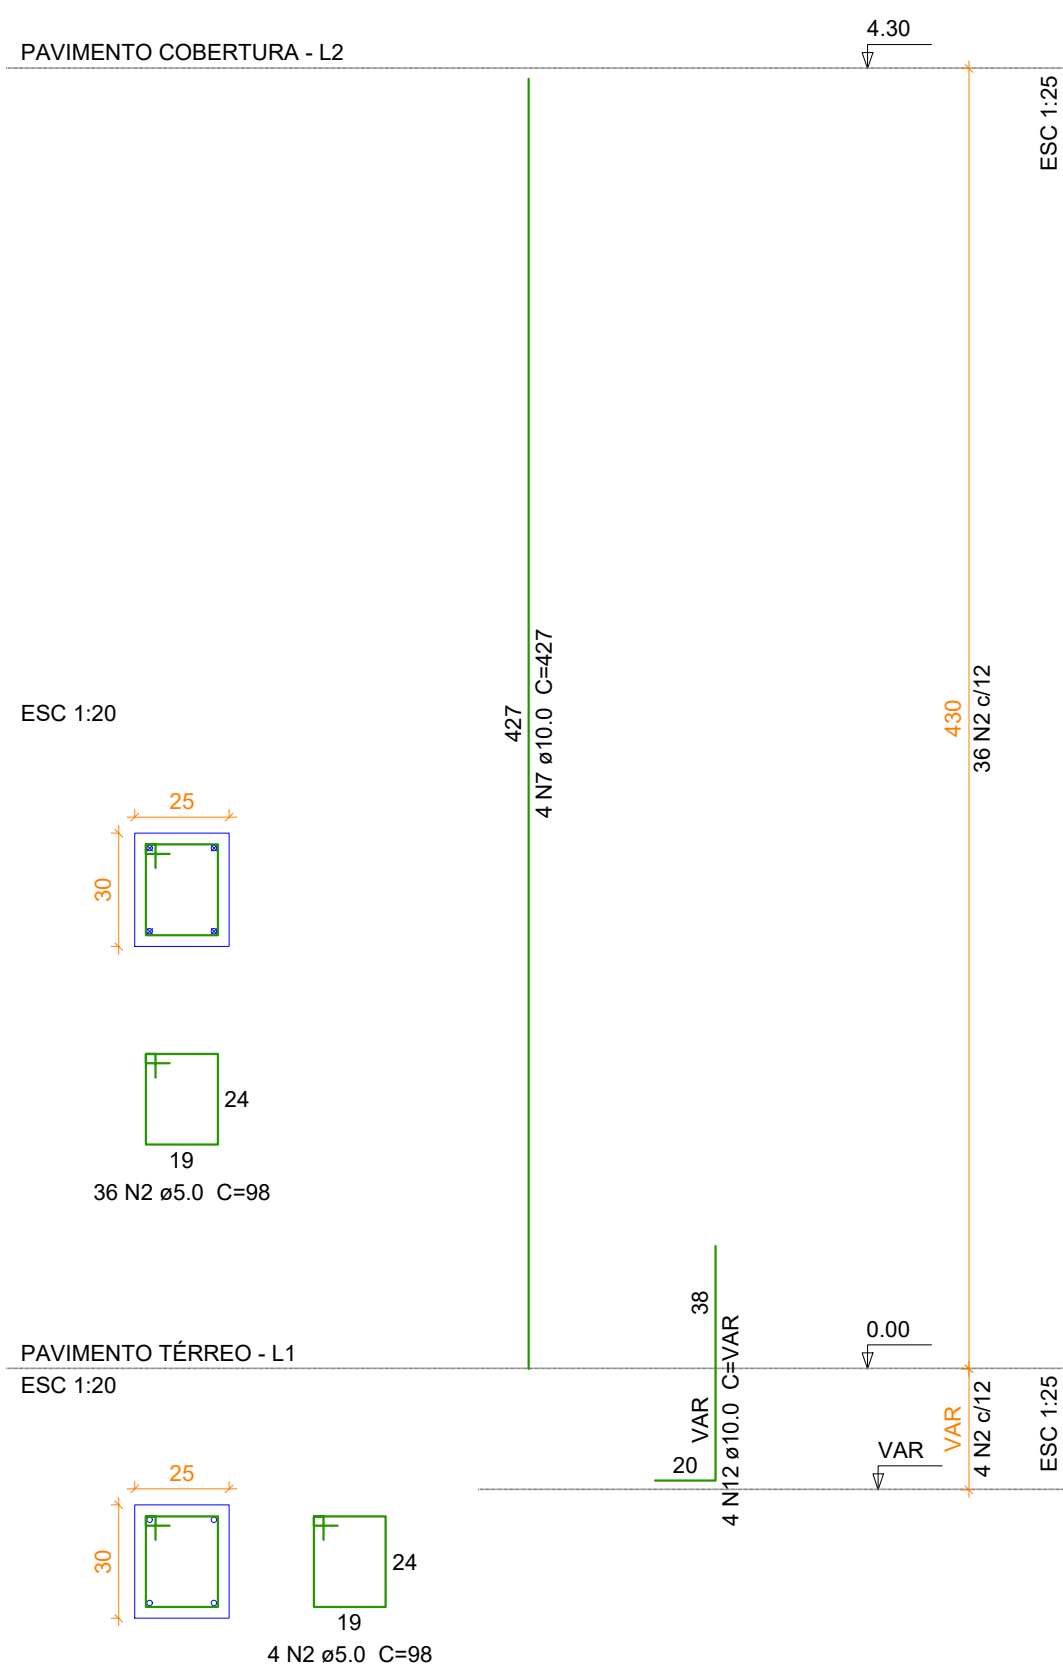


P55

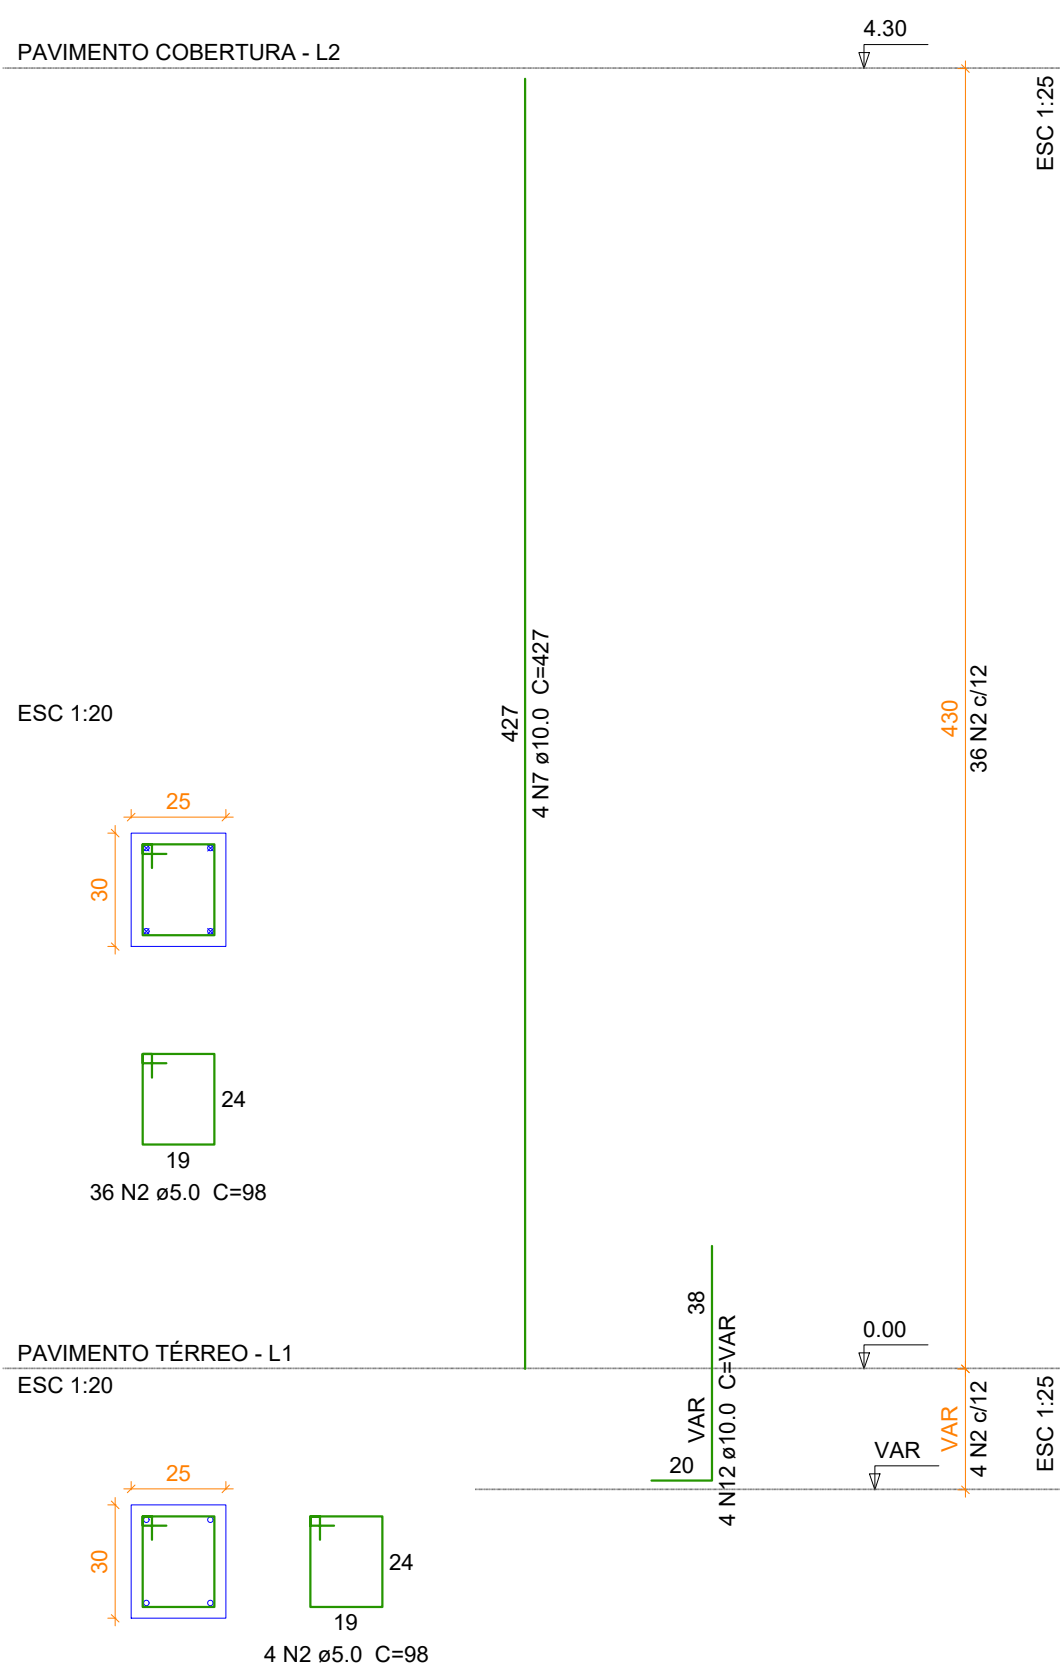


P56

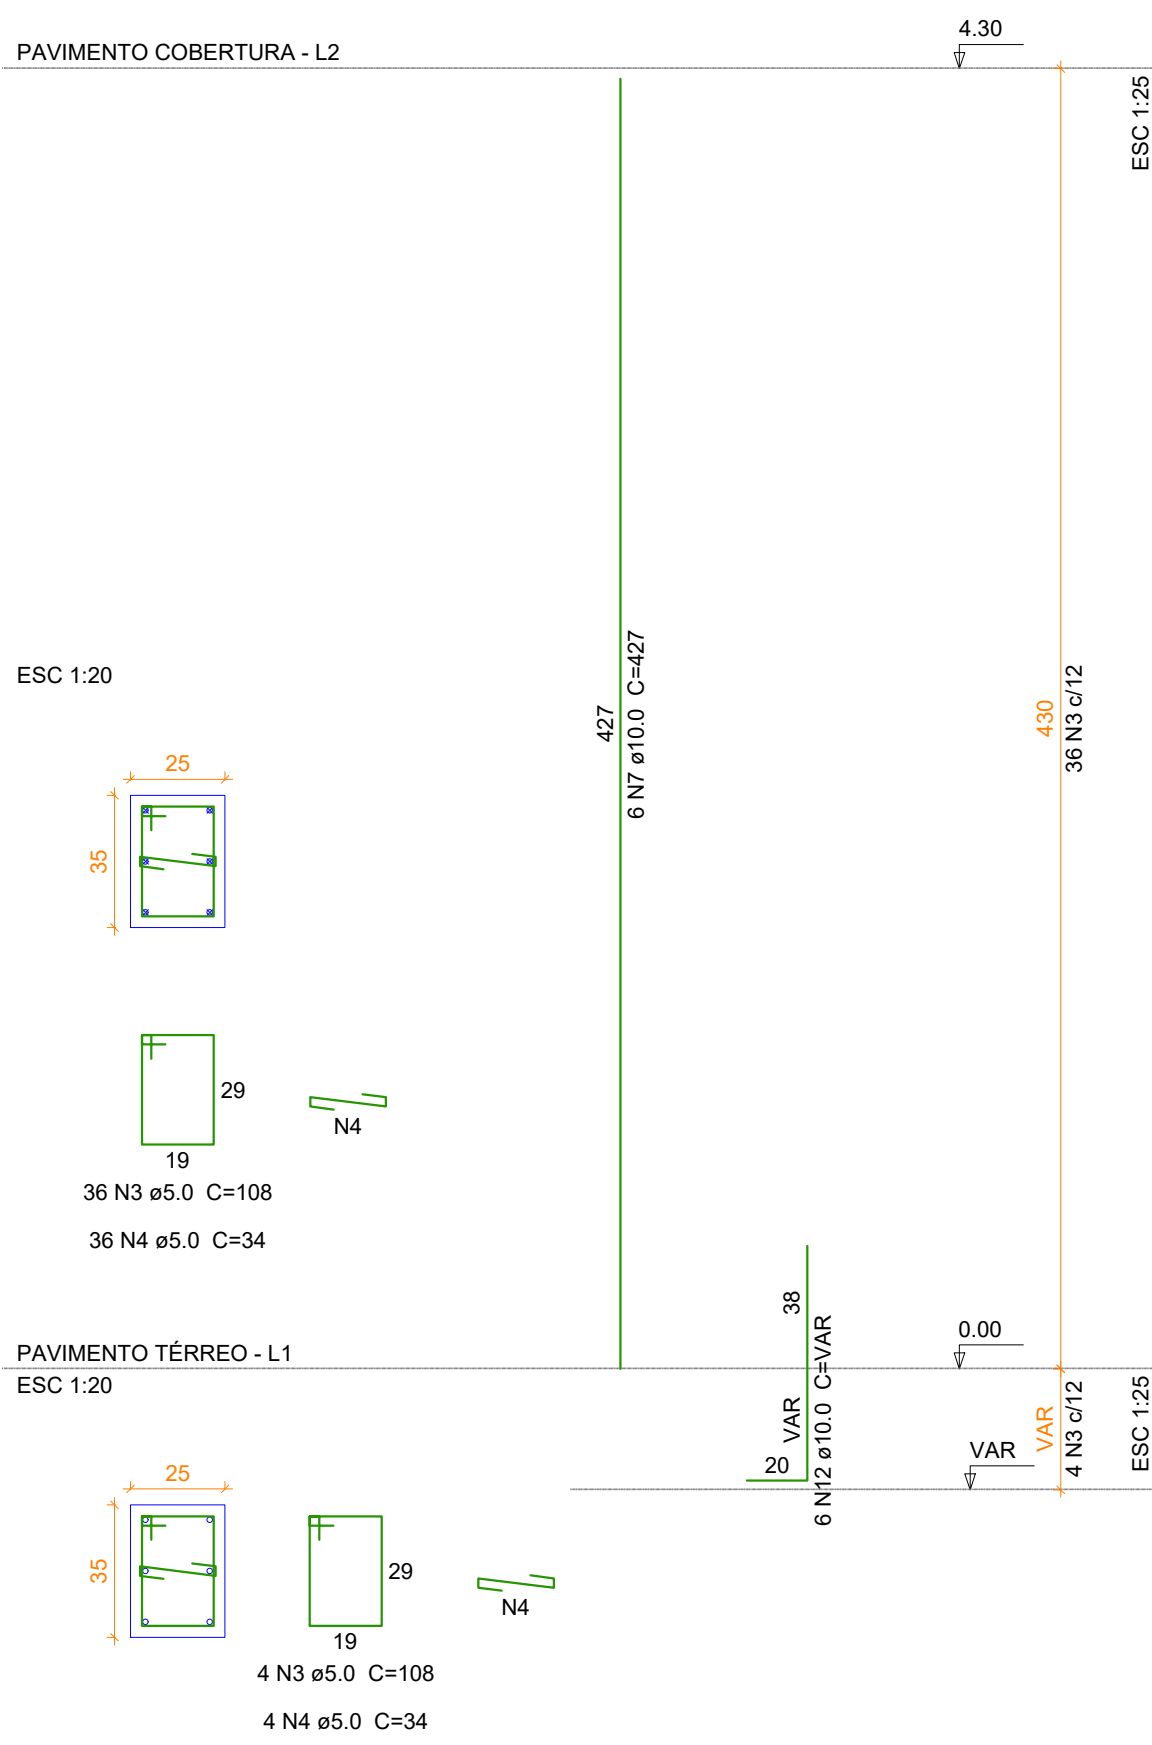


P57

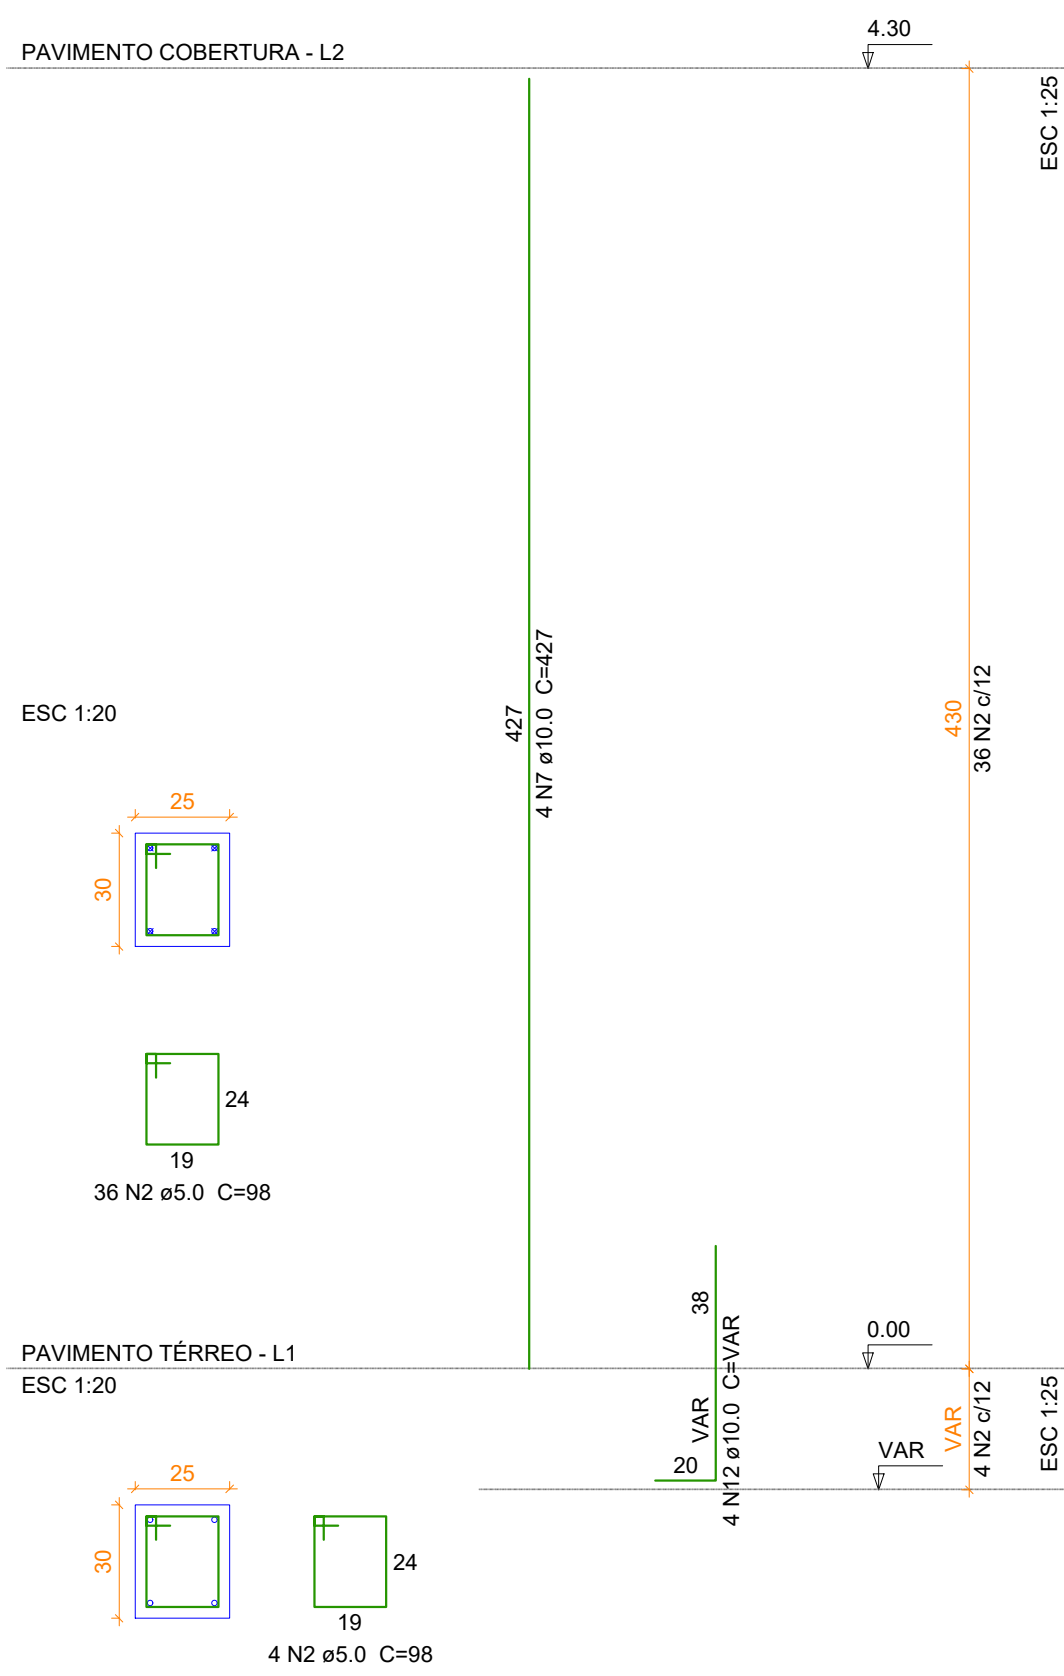


P58

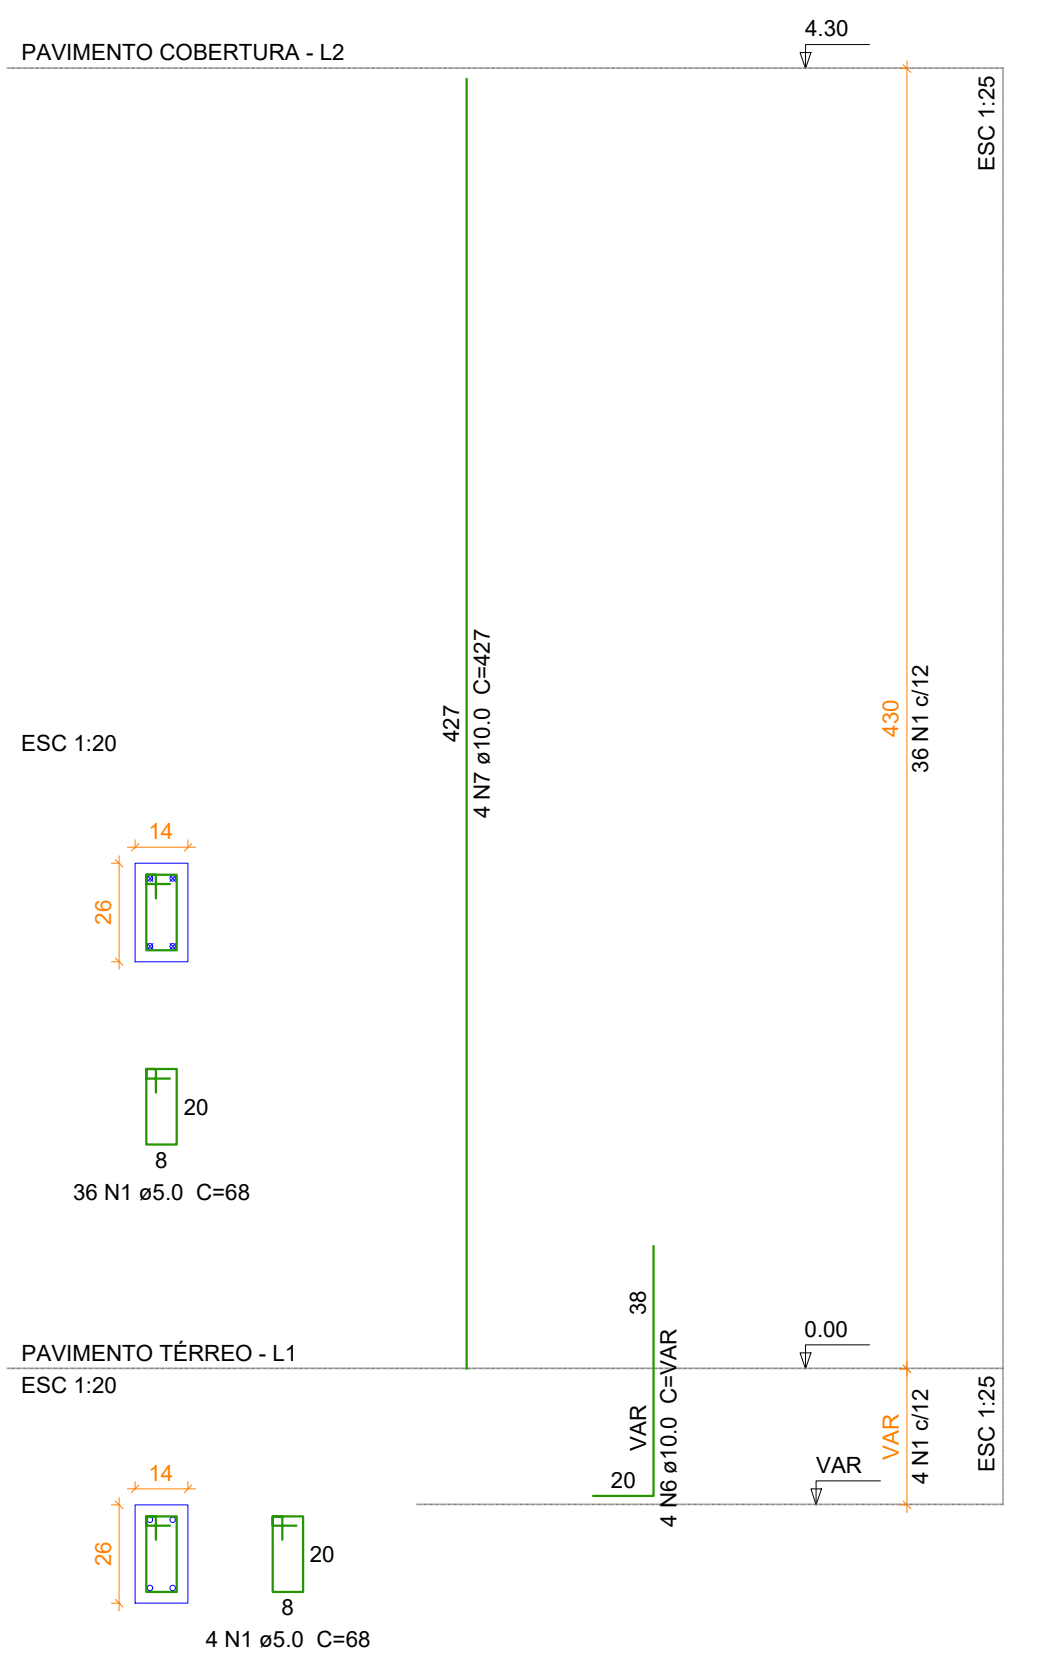


P59

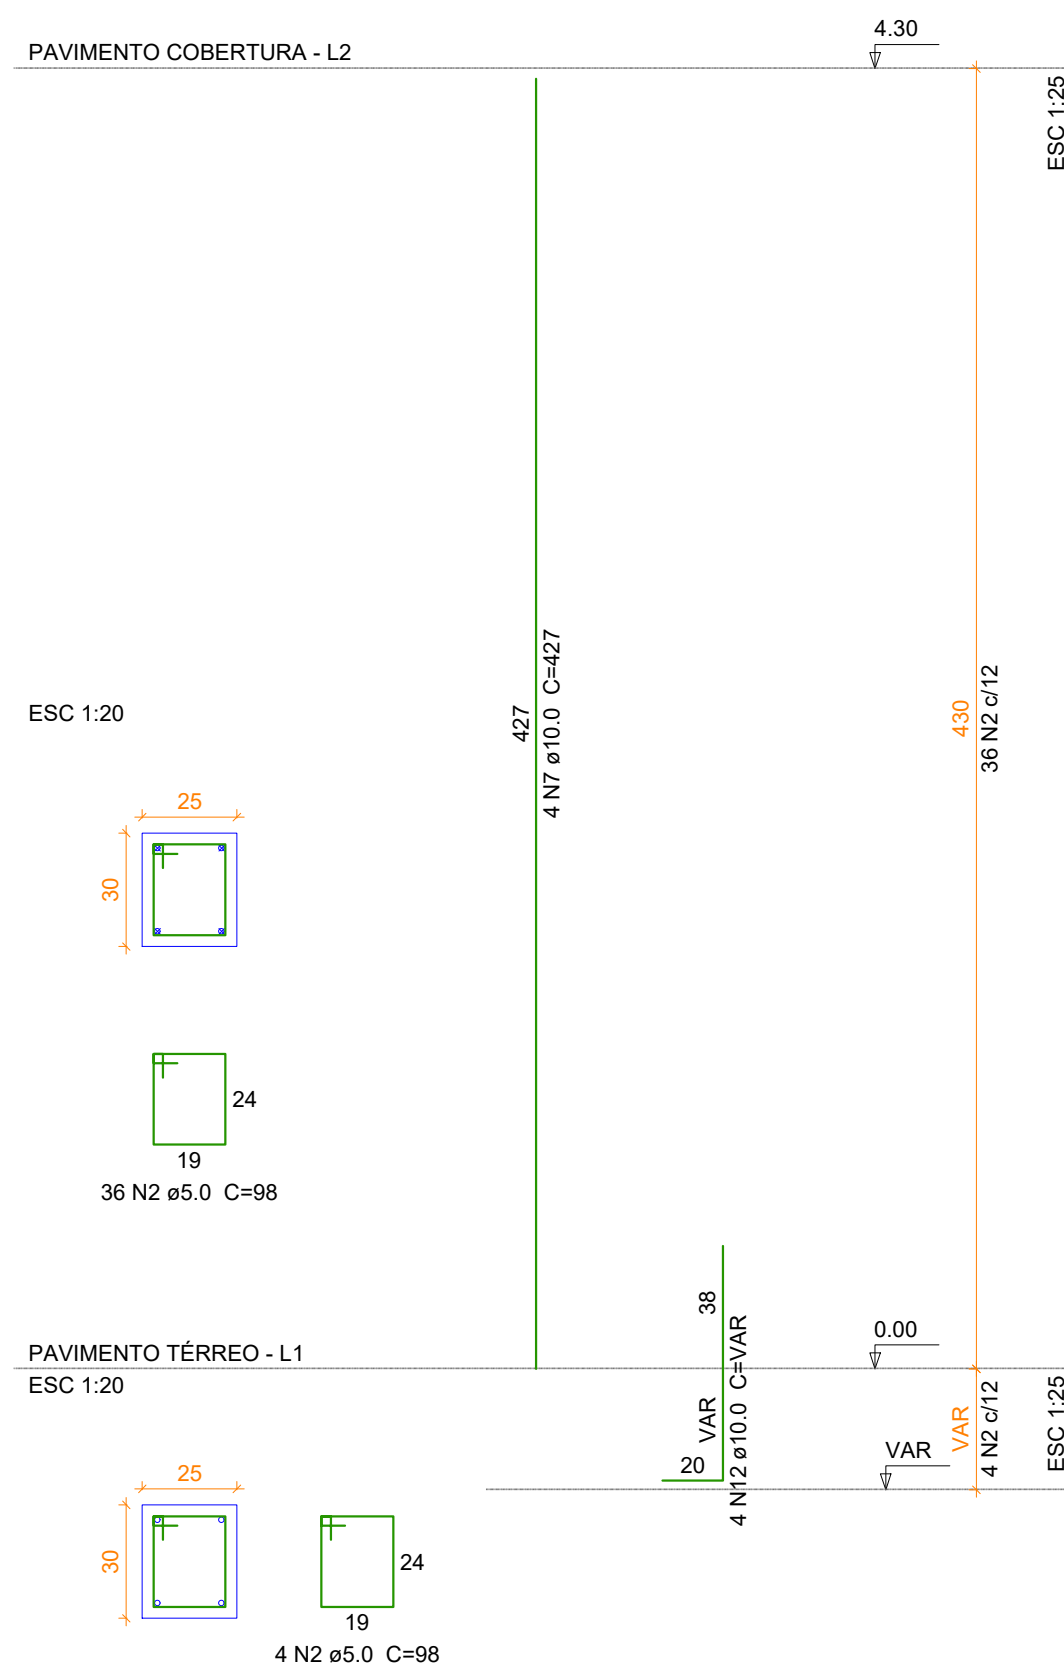


P60

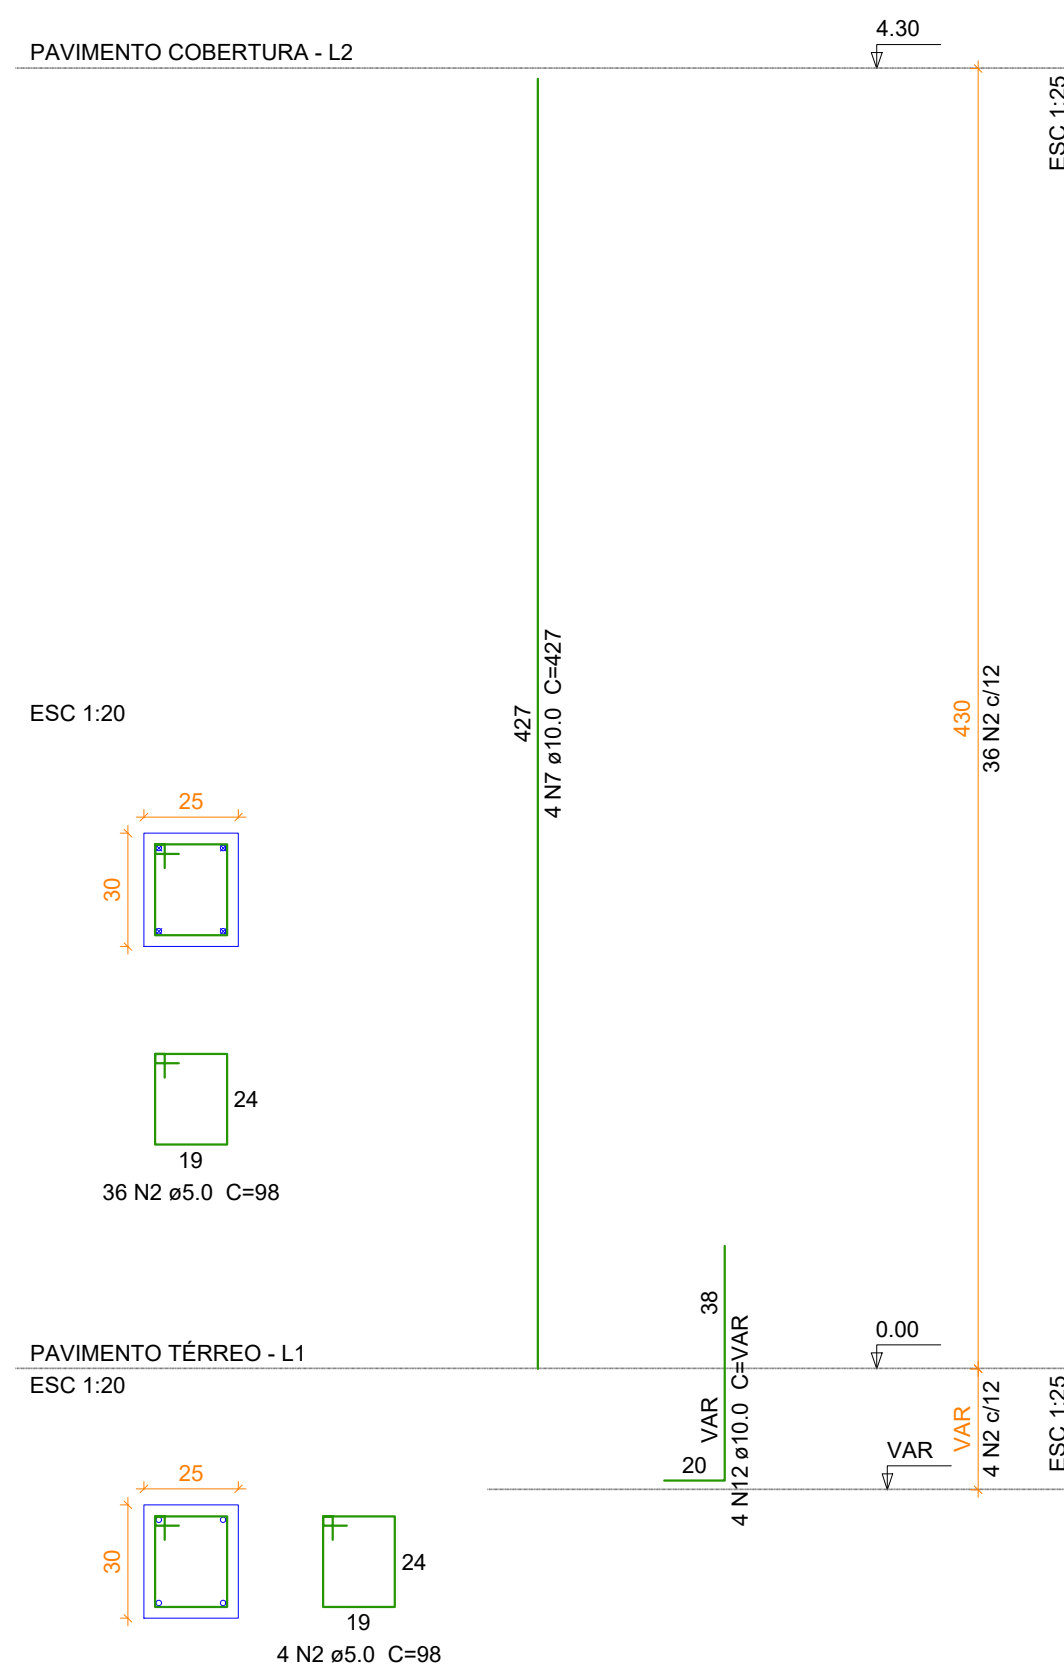


P61

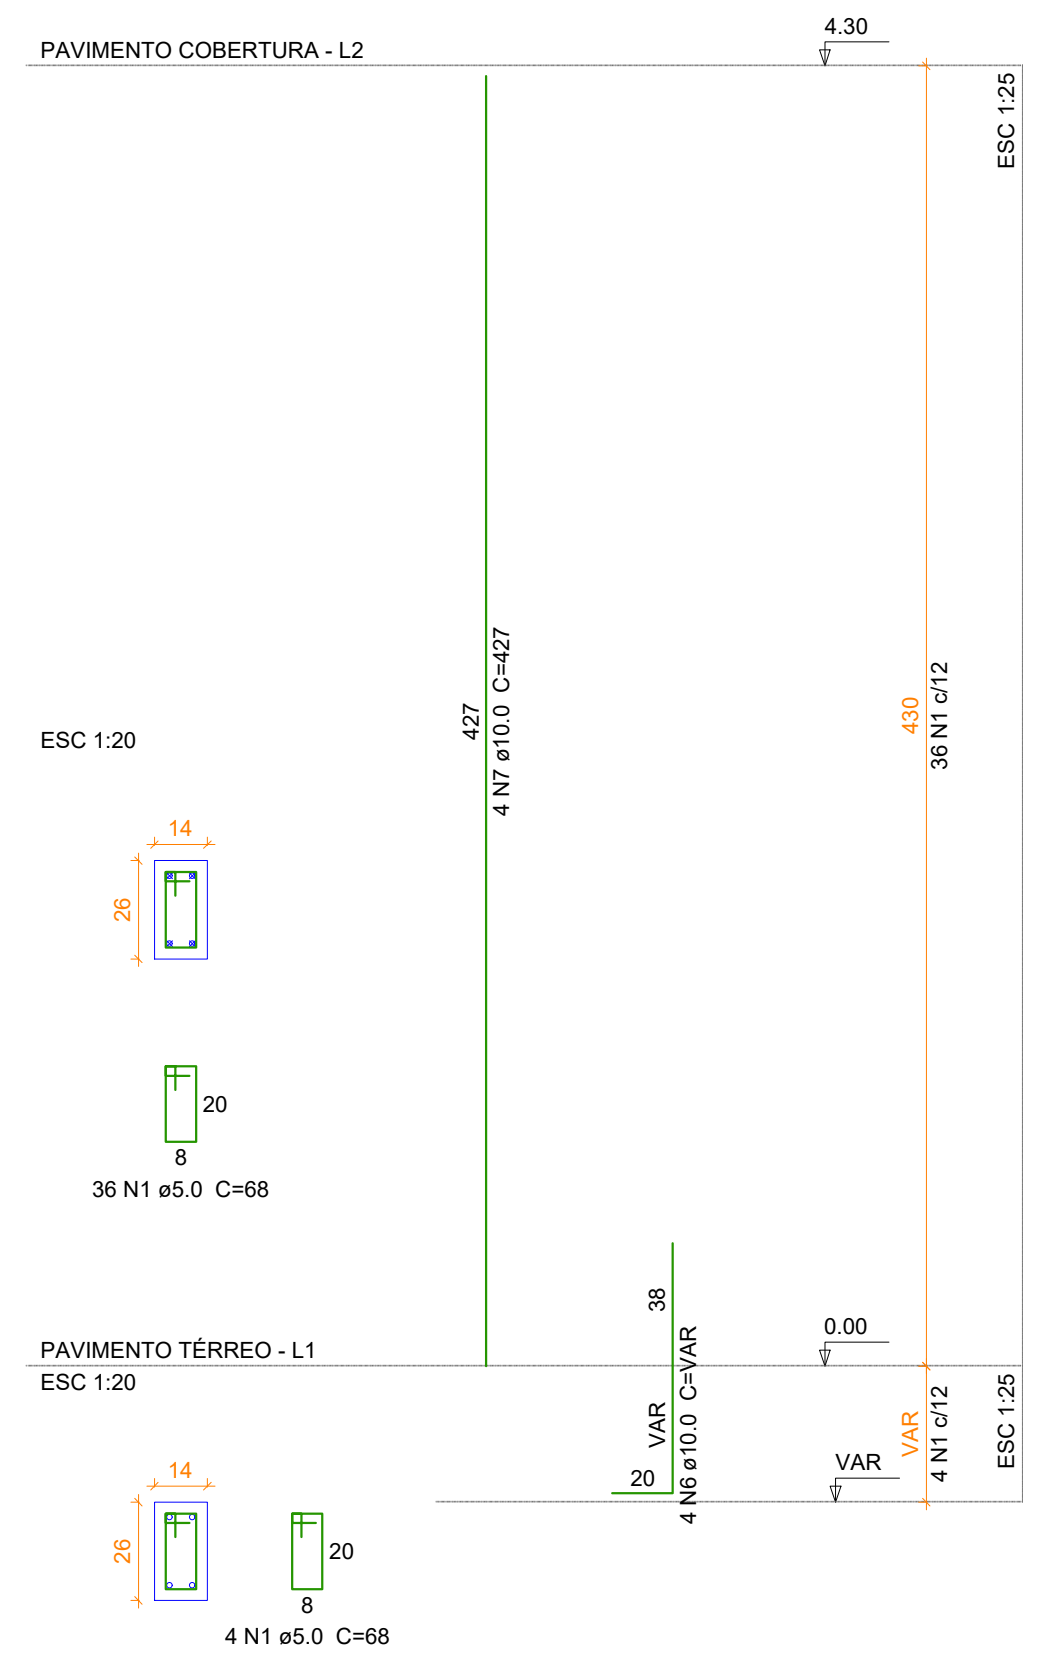


P62

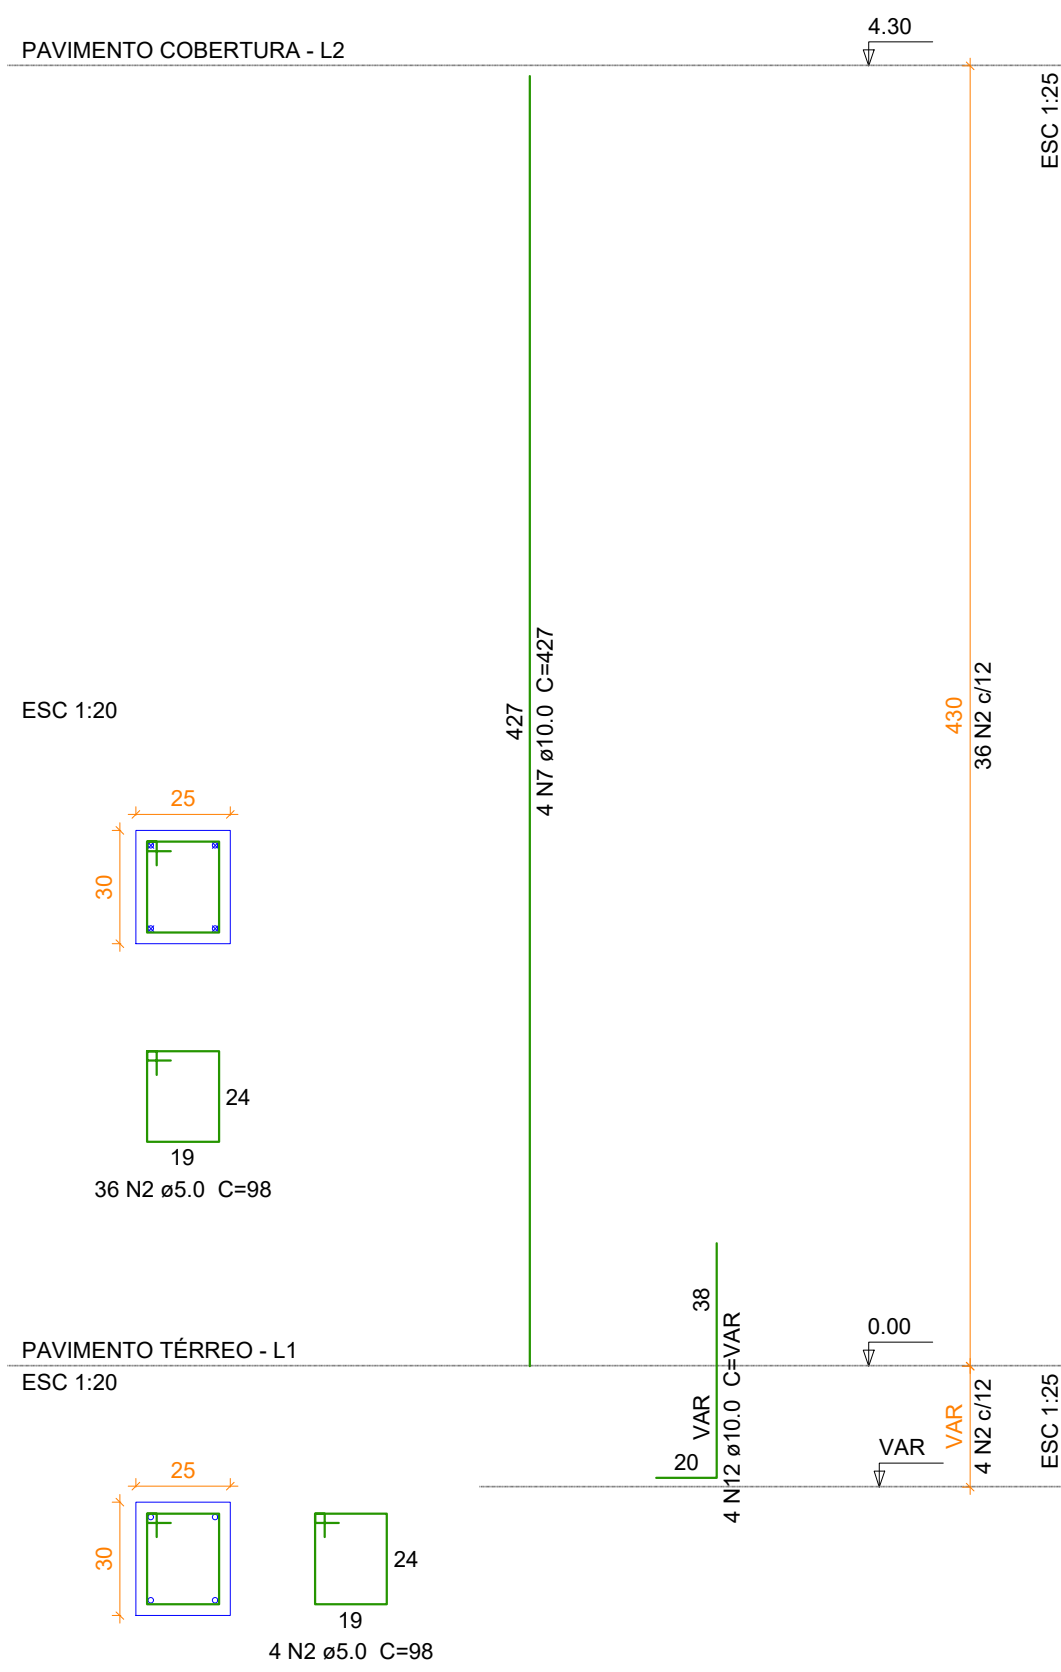


P63

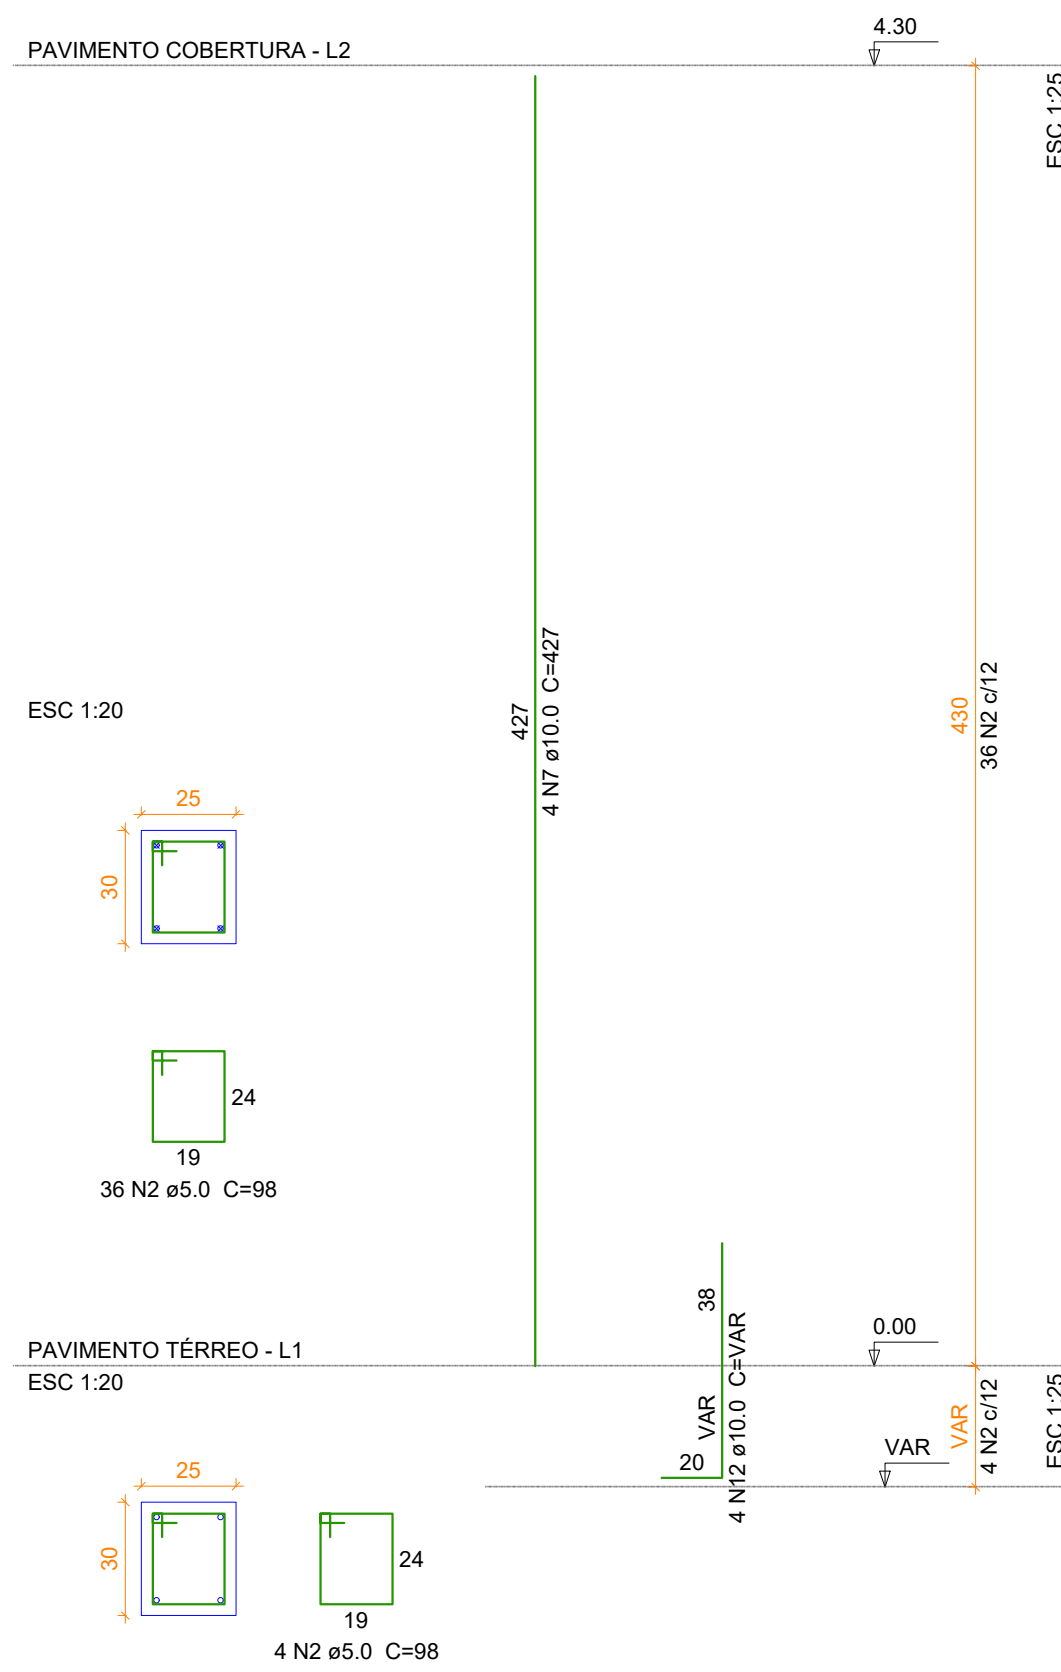


P64

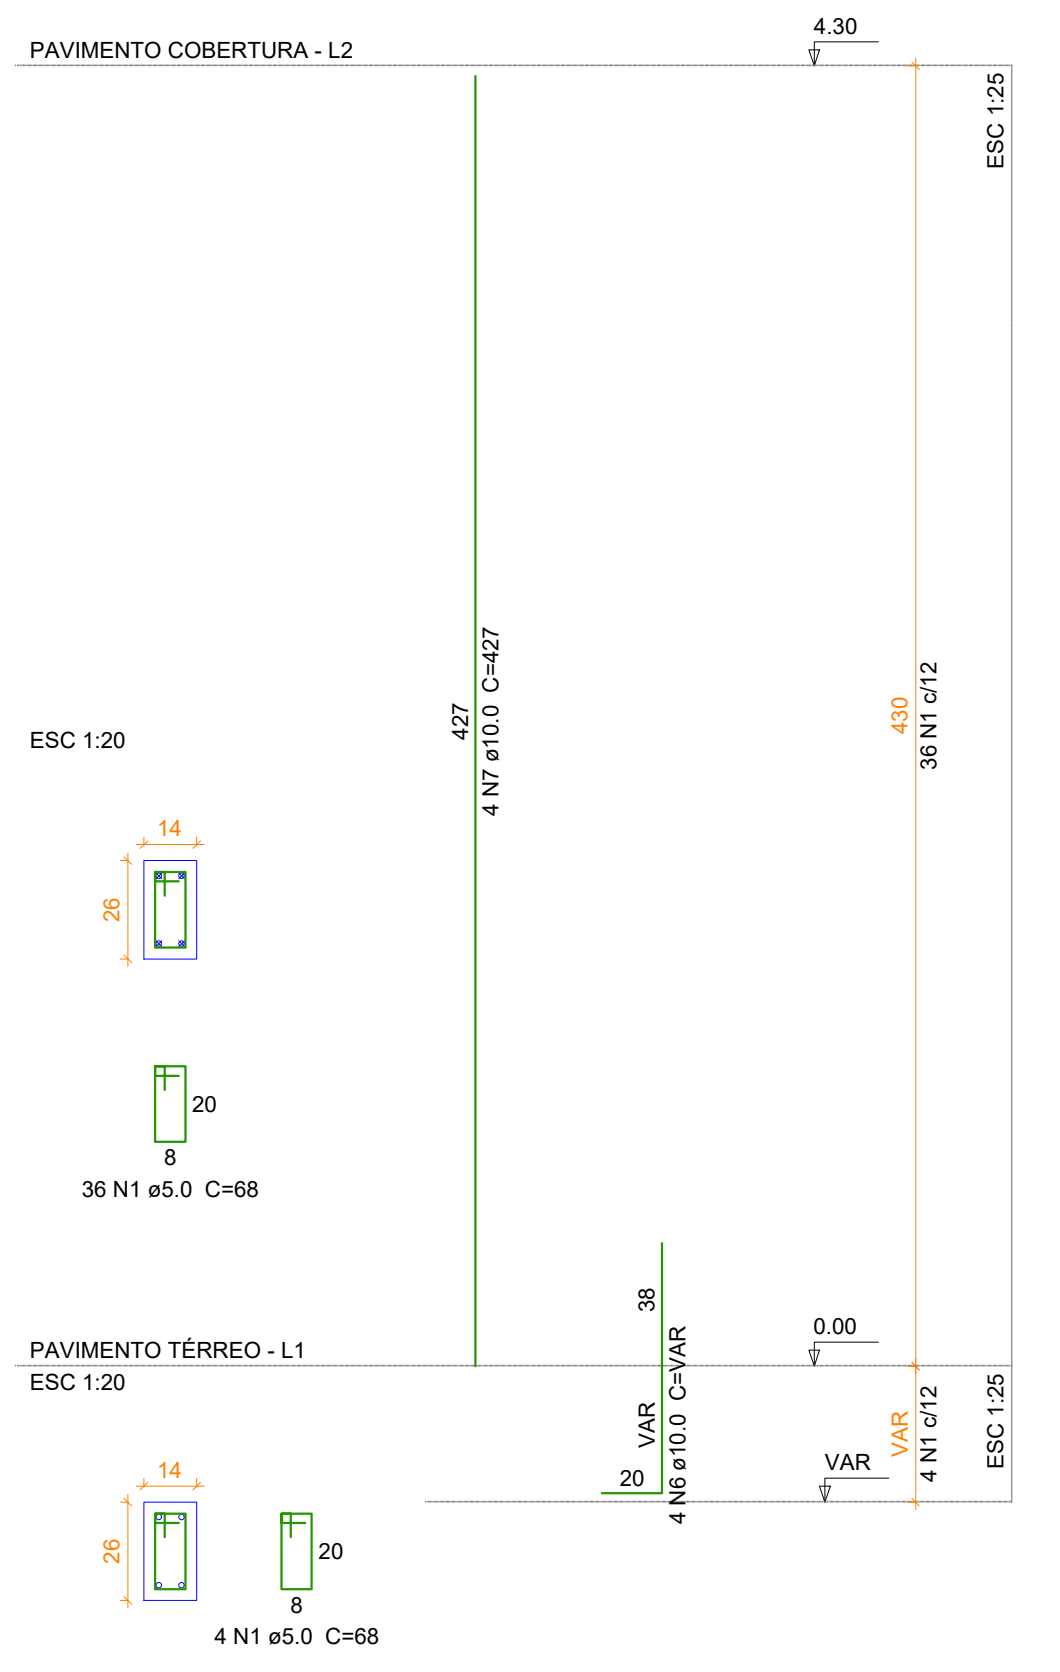


P65

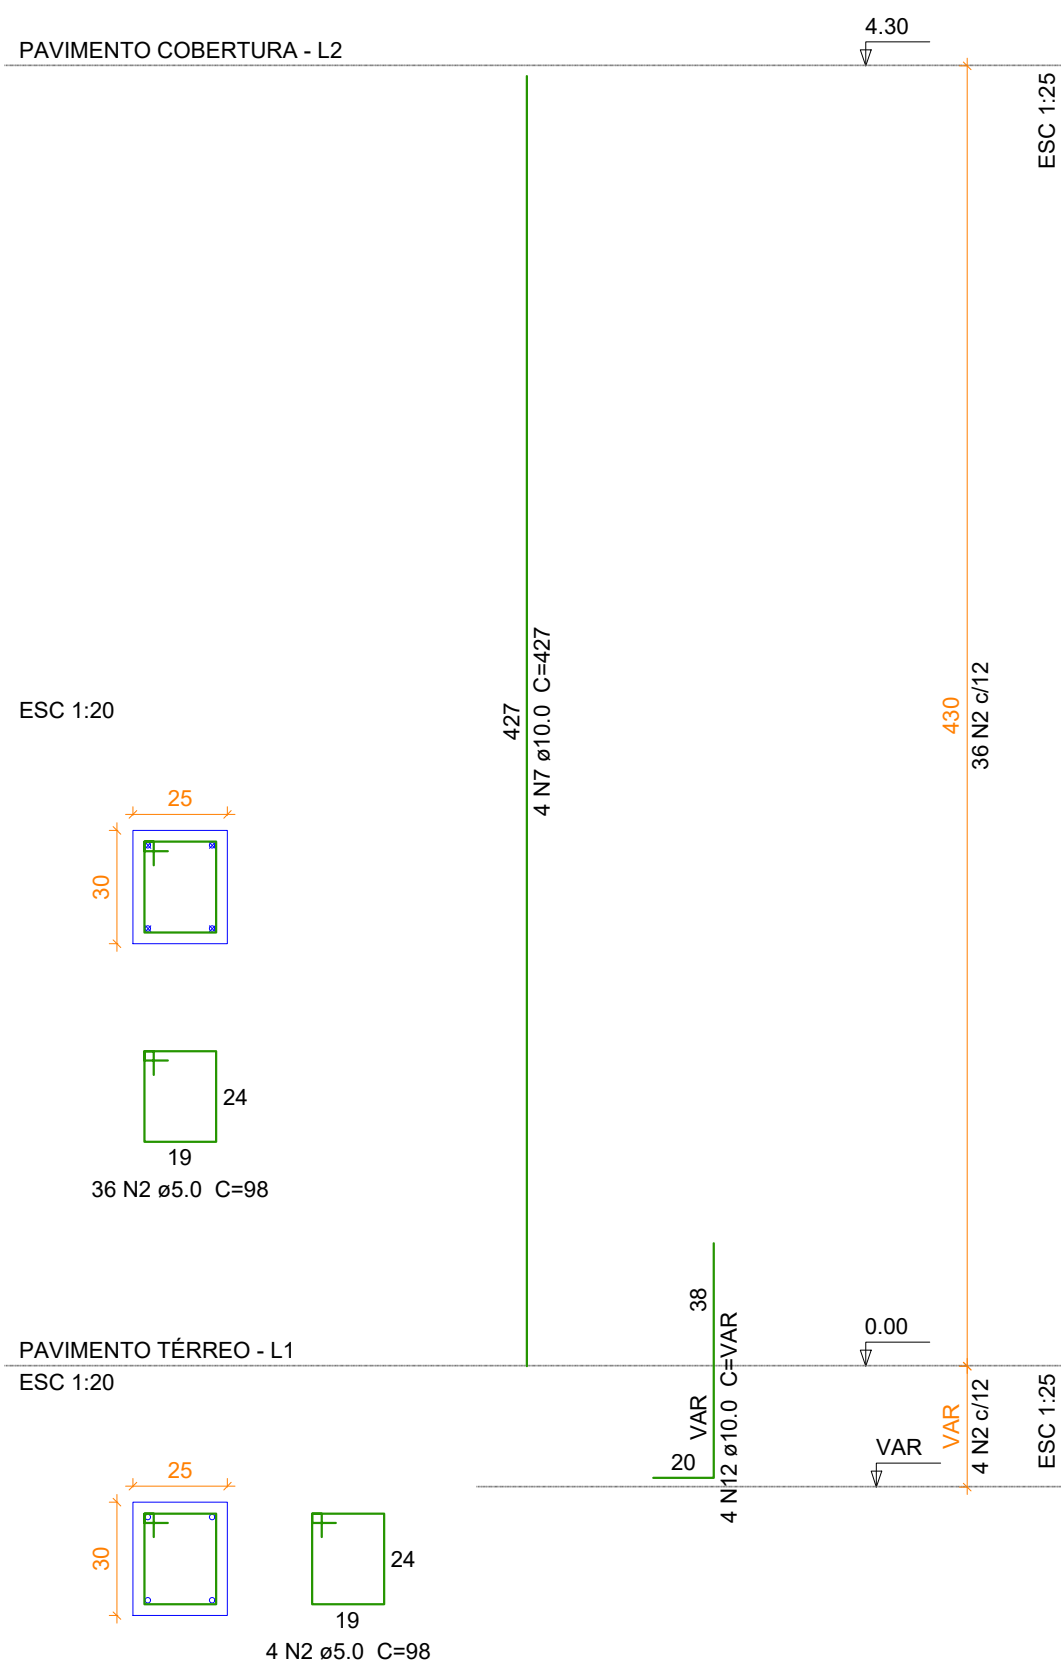


P66

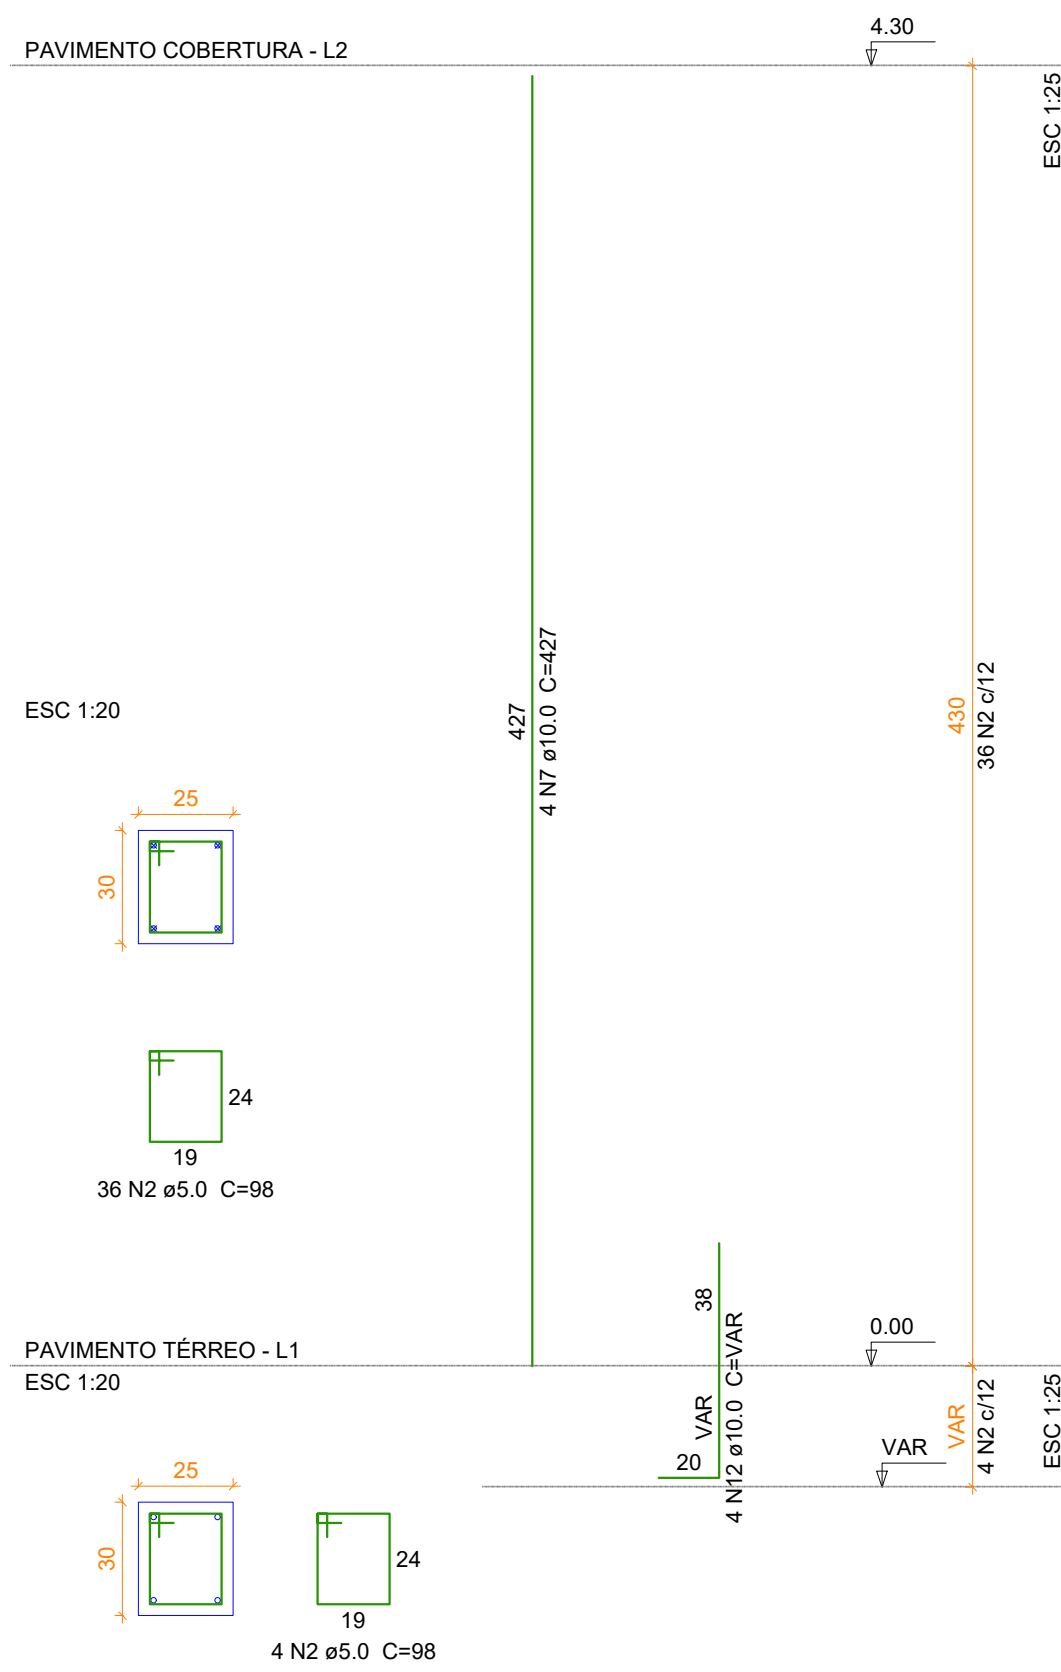


P67

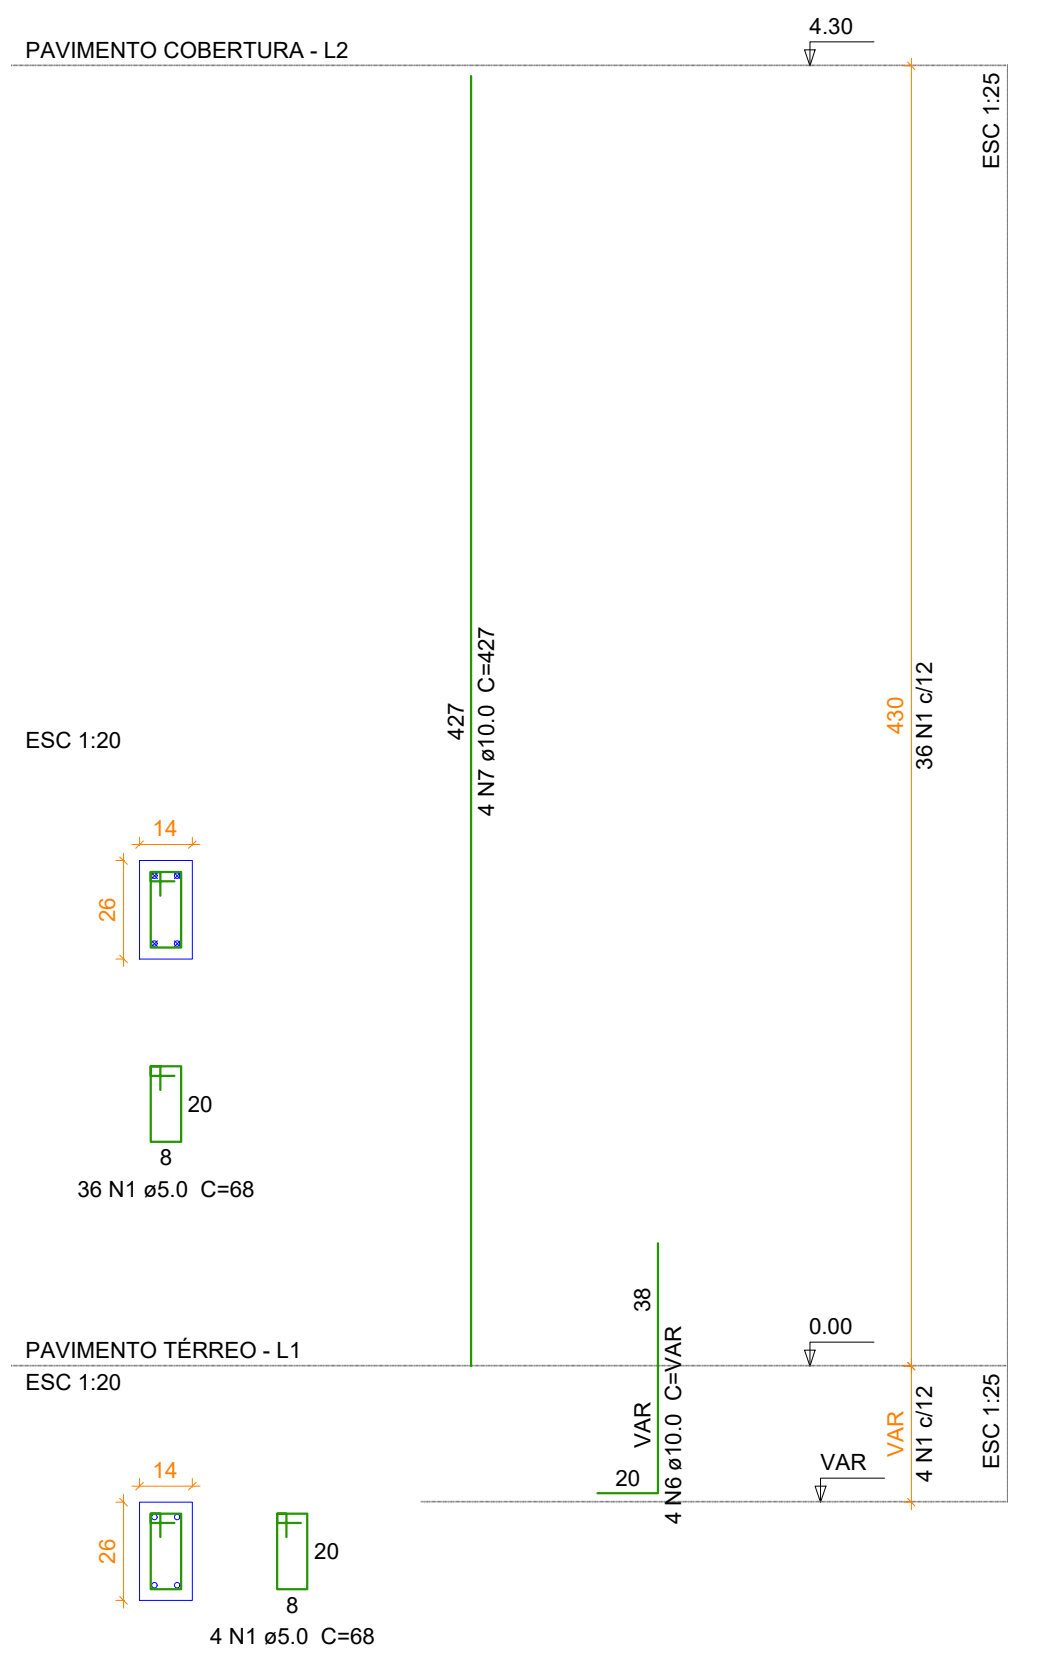


P68

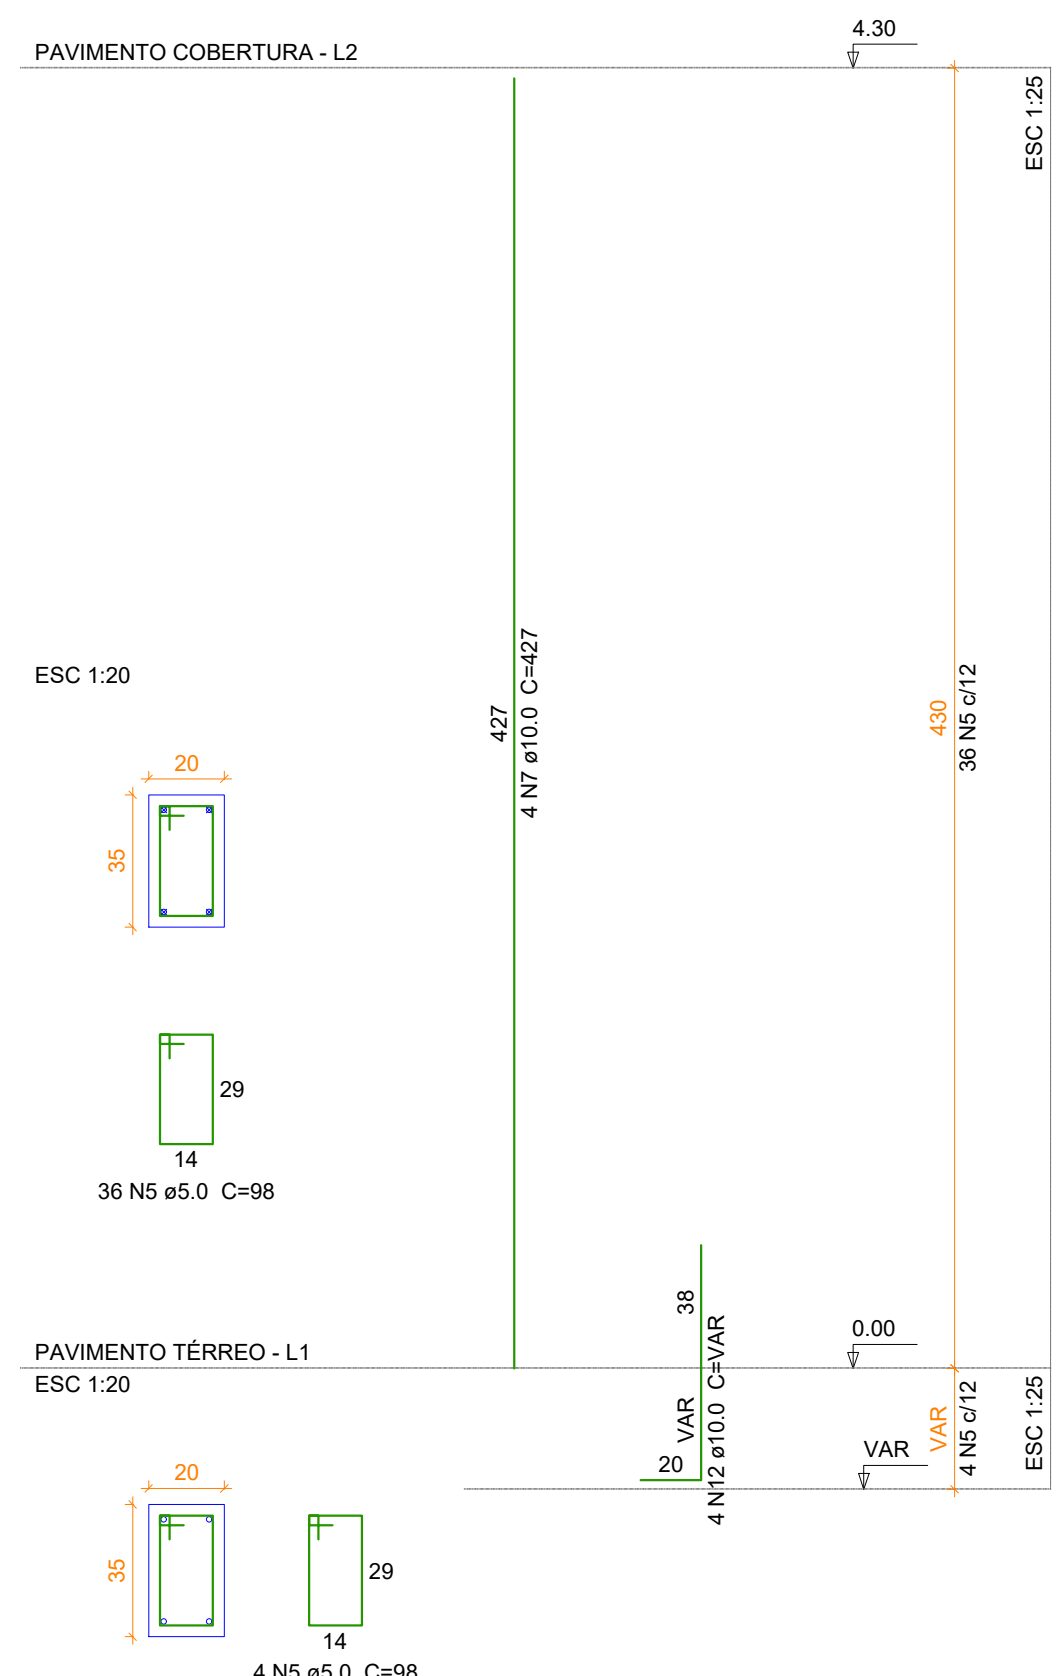


P69

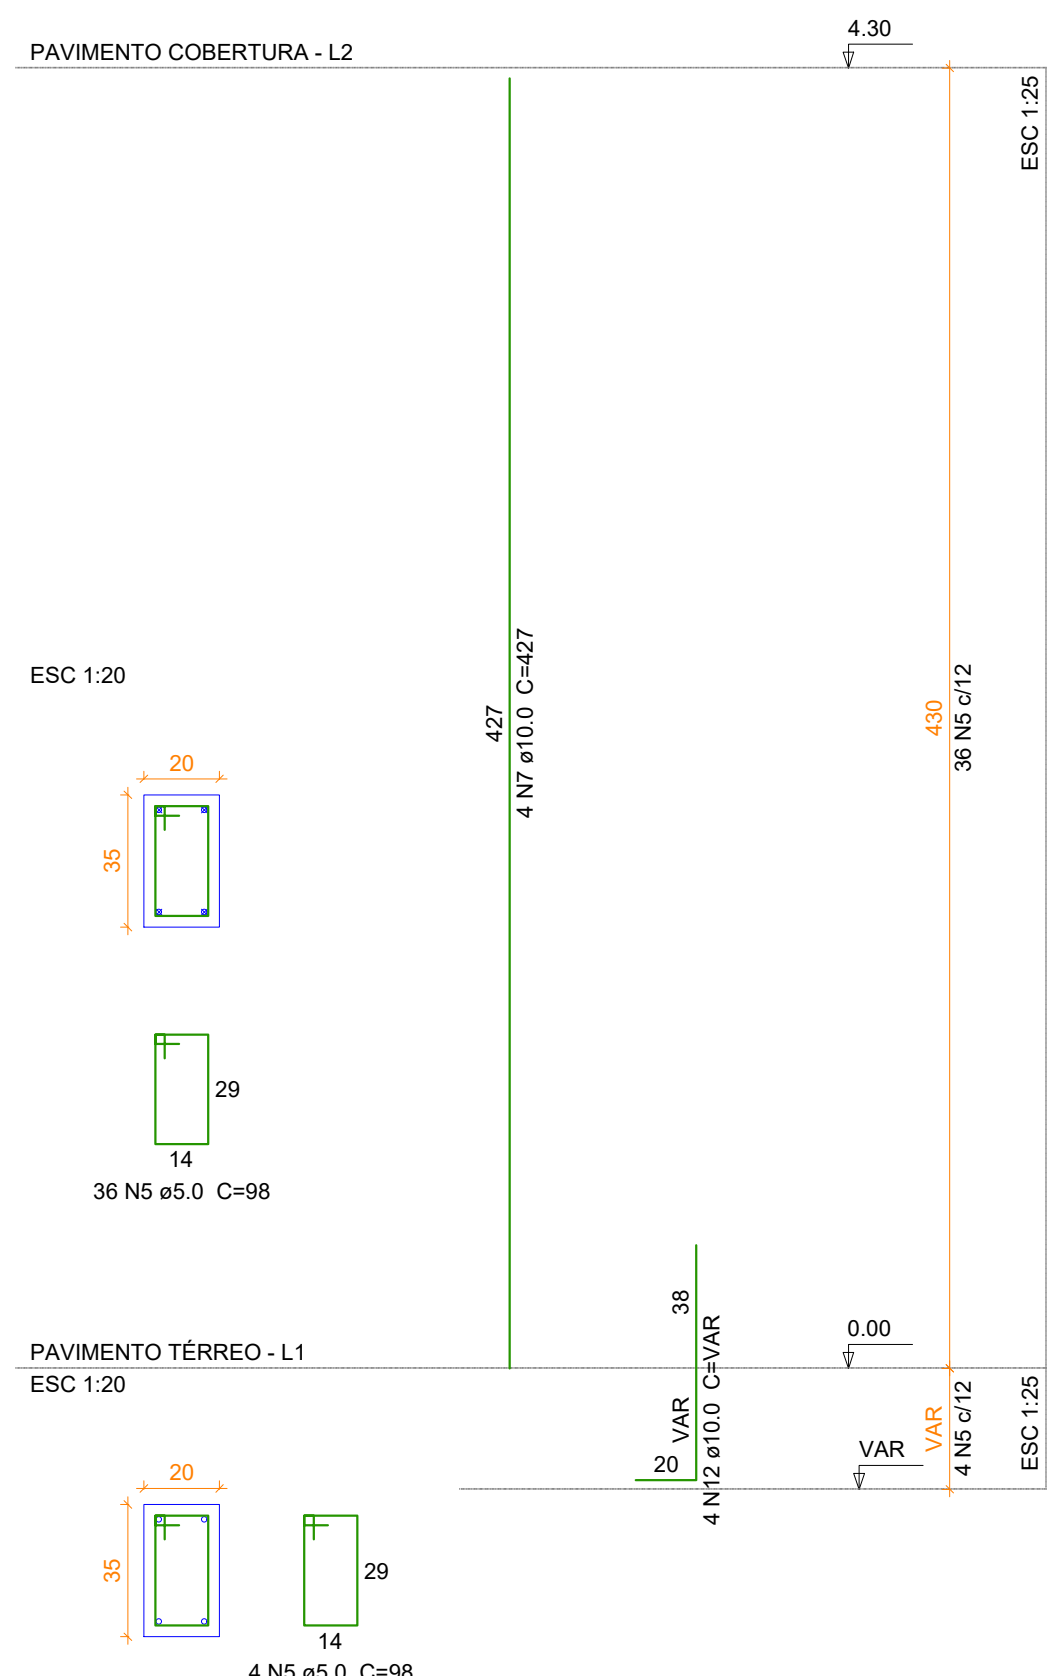


P70

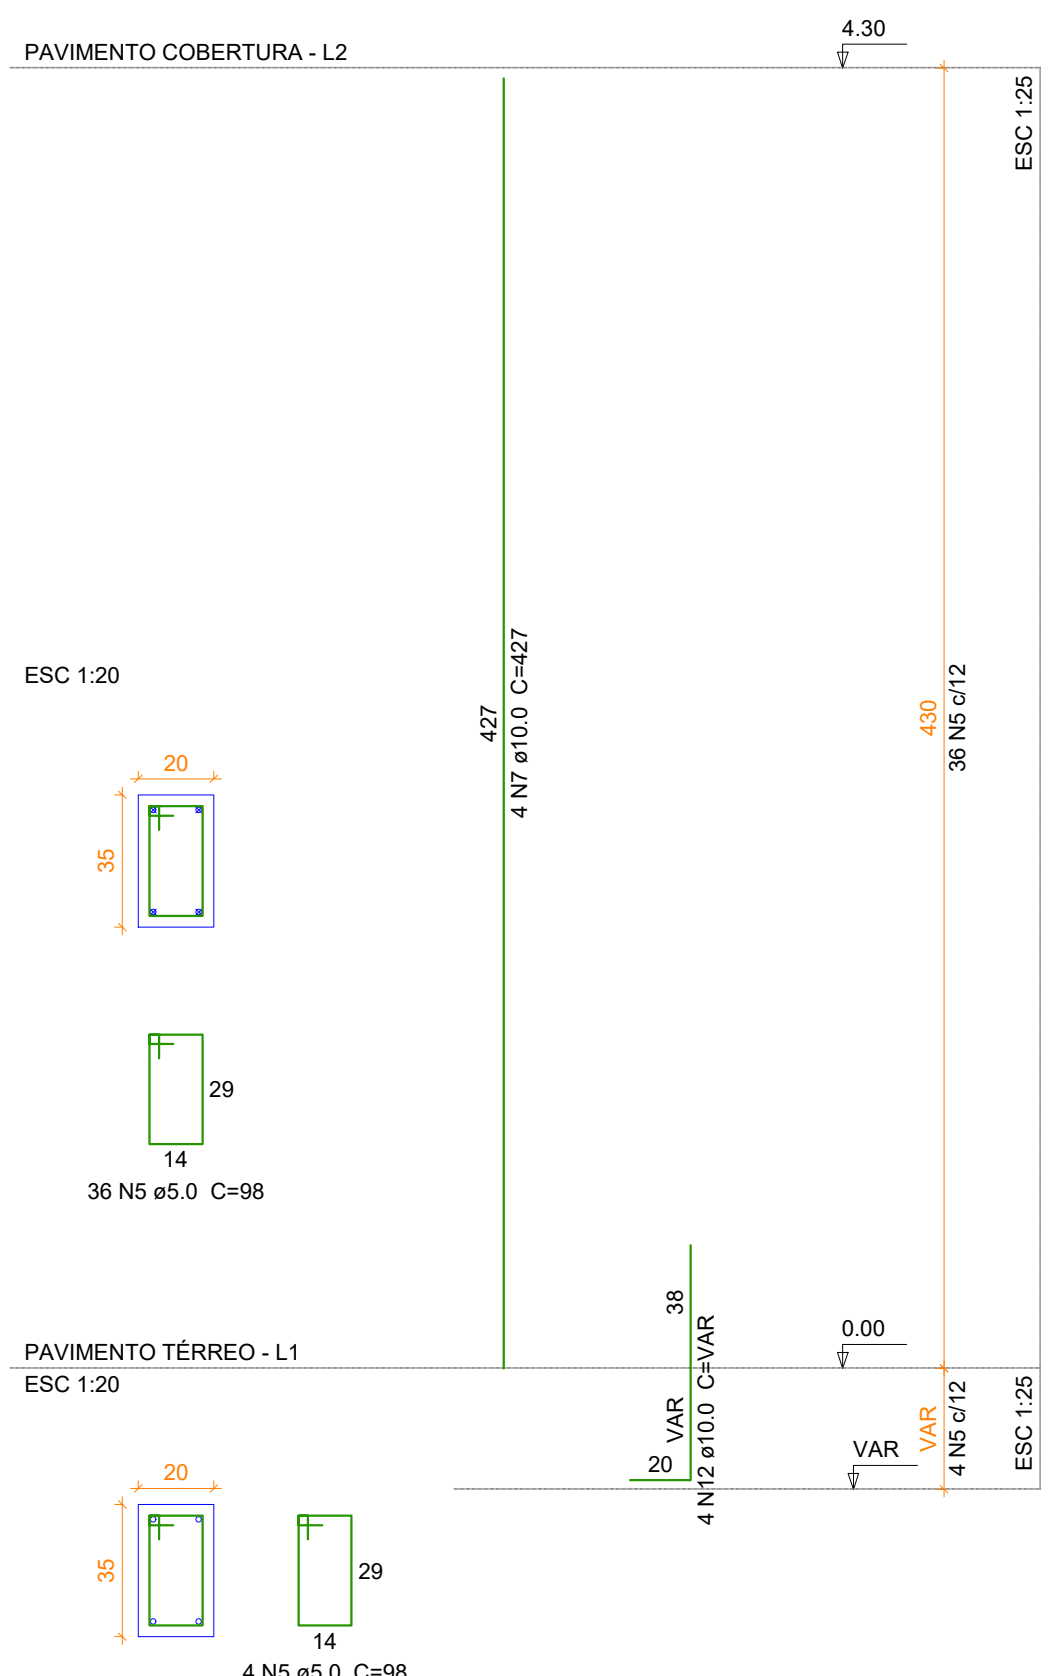

P71

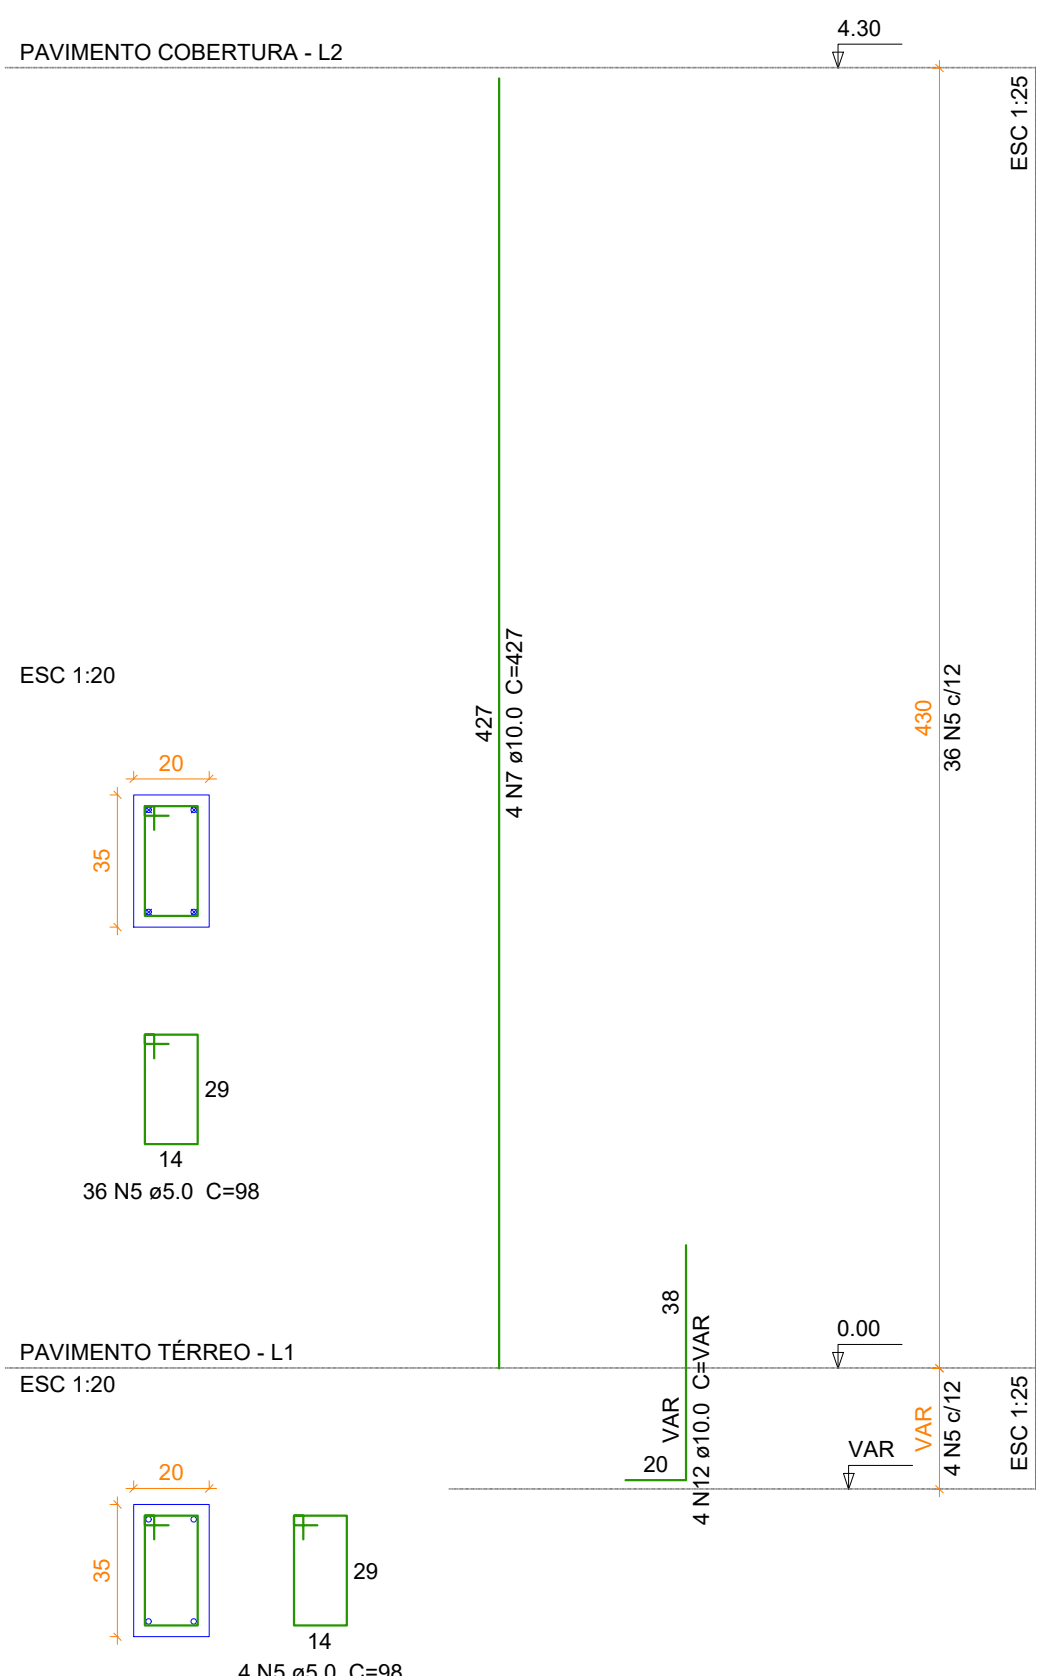

PROJETO ESTRUTURAL	
	
PREFEITURA MUNICIPAL TRÉS BARRAS DO PARANÁ	
TÍTULO: REFORMA E AMPLIAÇÃO DO CENTRO DE EVENTOS - SALÃO	
PROJETO: TRÉS BARRAS DO PARANÁ	
CONTÉUDO: PRUMADA DE PILARES - 54 ao 71	
PROJETO: PREFEITURA MUNICIPAL DE TRÉS BARRAS DO PARANÁ	
DATA: 17/18	
PREFEITURA MUNICIPAL DE TRÉS BARRAS DO PARANÁ CNPJ: 16.121.899/0001-66	
CAMILA CRISTINA THEISEN ENG. CIVIL - CREA PR-166.630/0	