
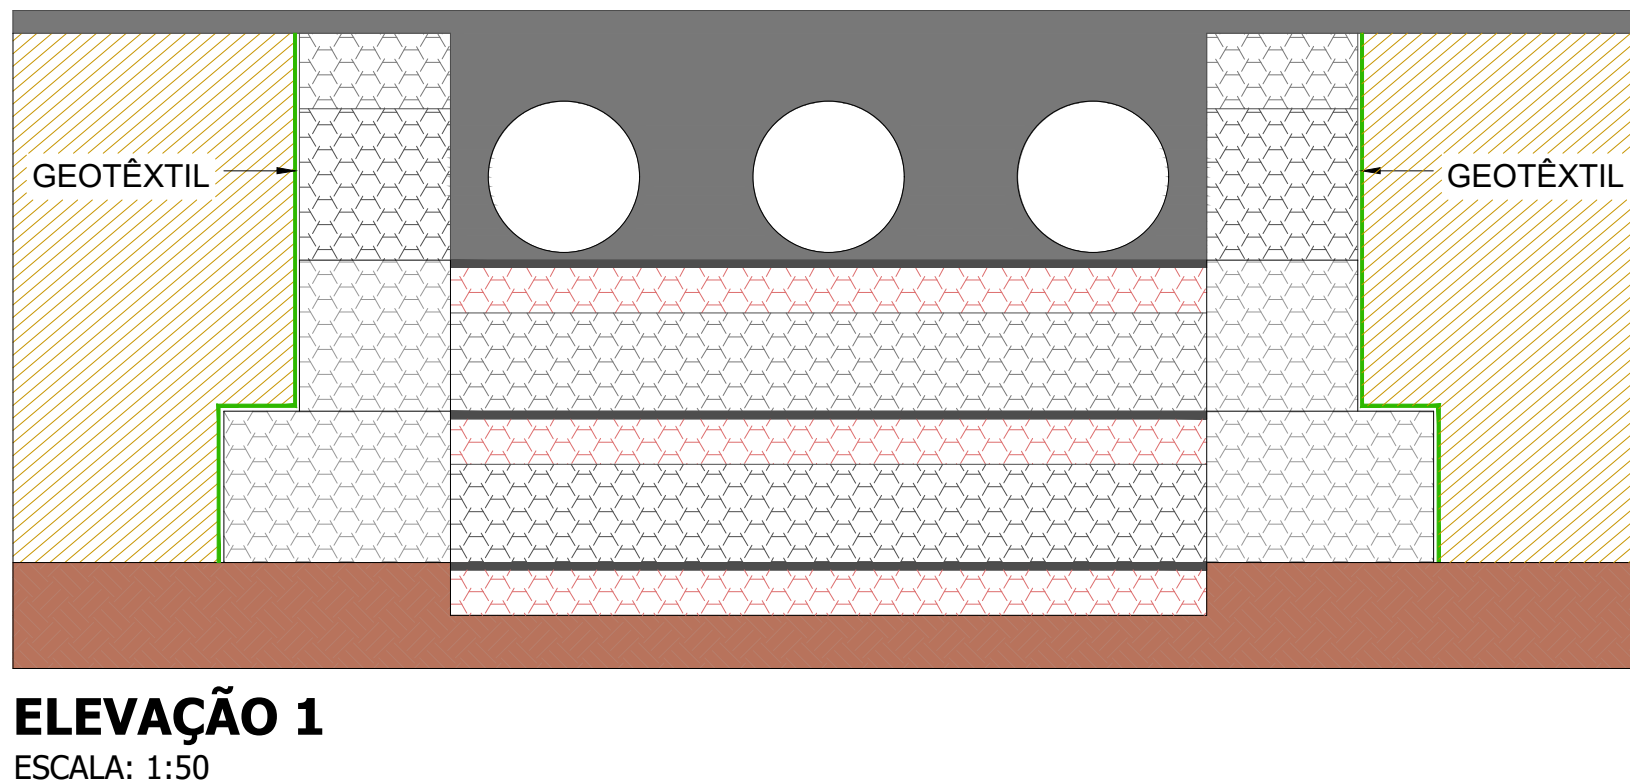
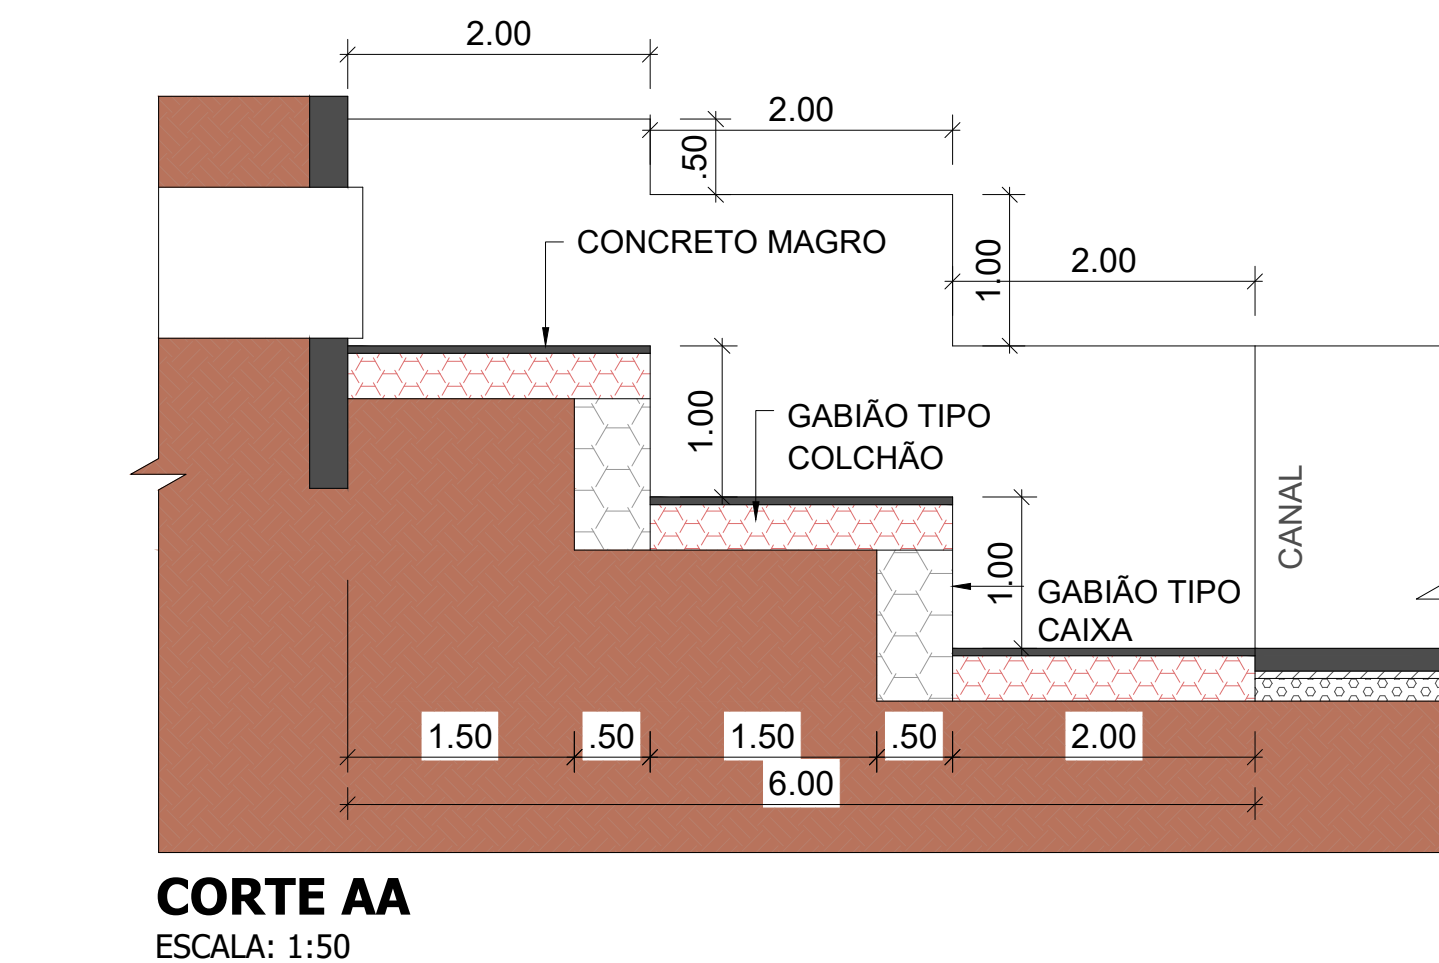


DETALHE 01:  
ESCADA HIDRÁULICA

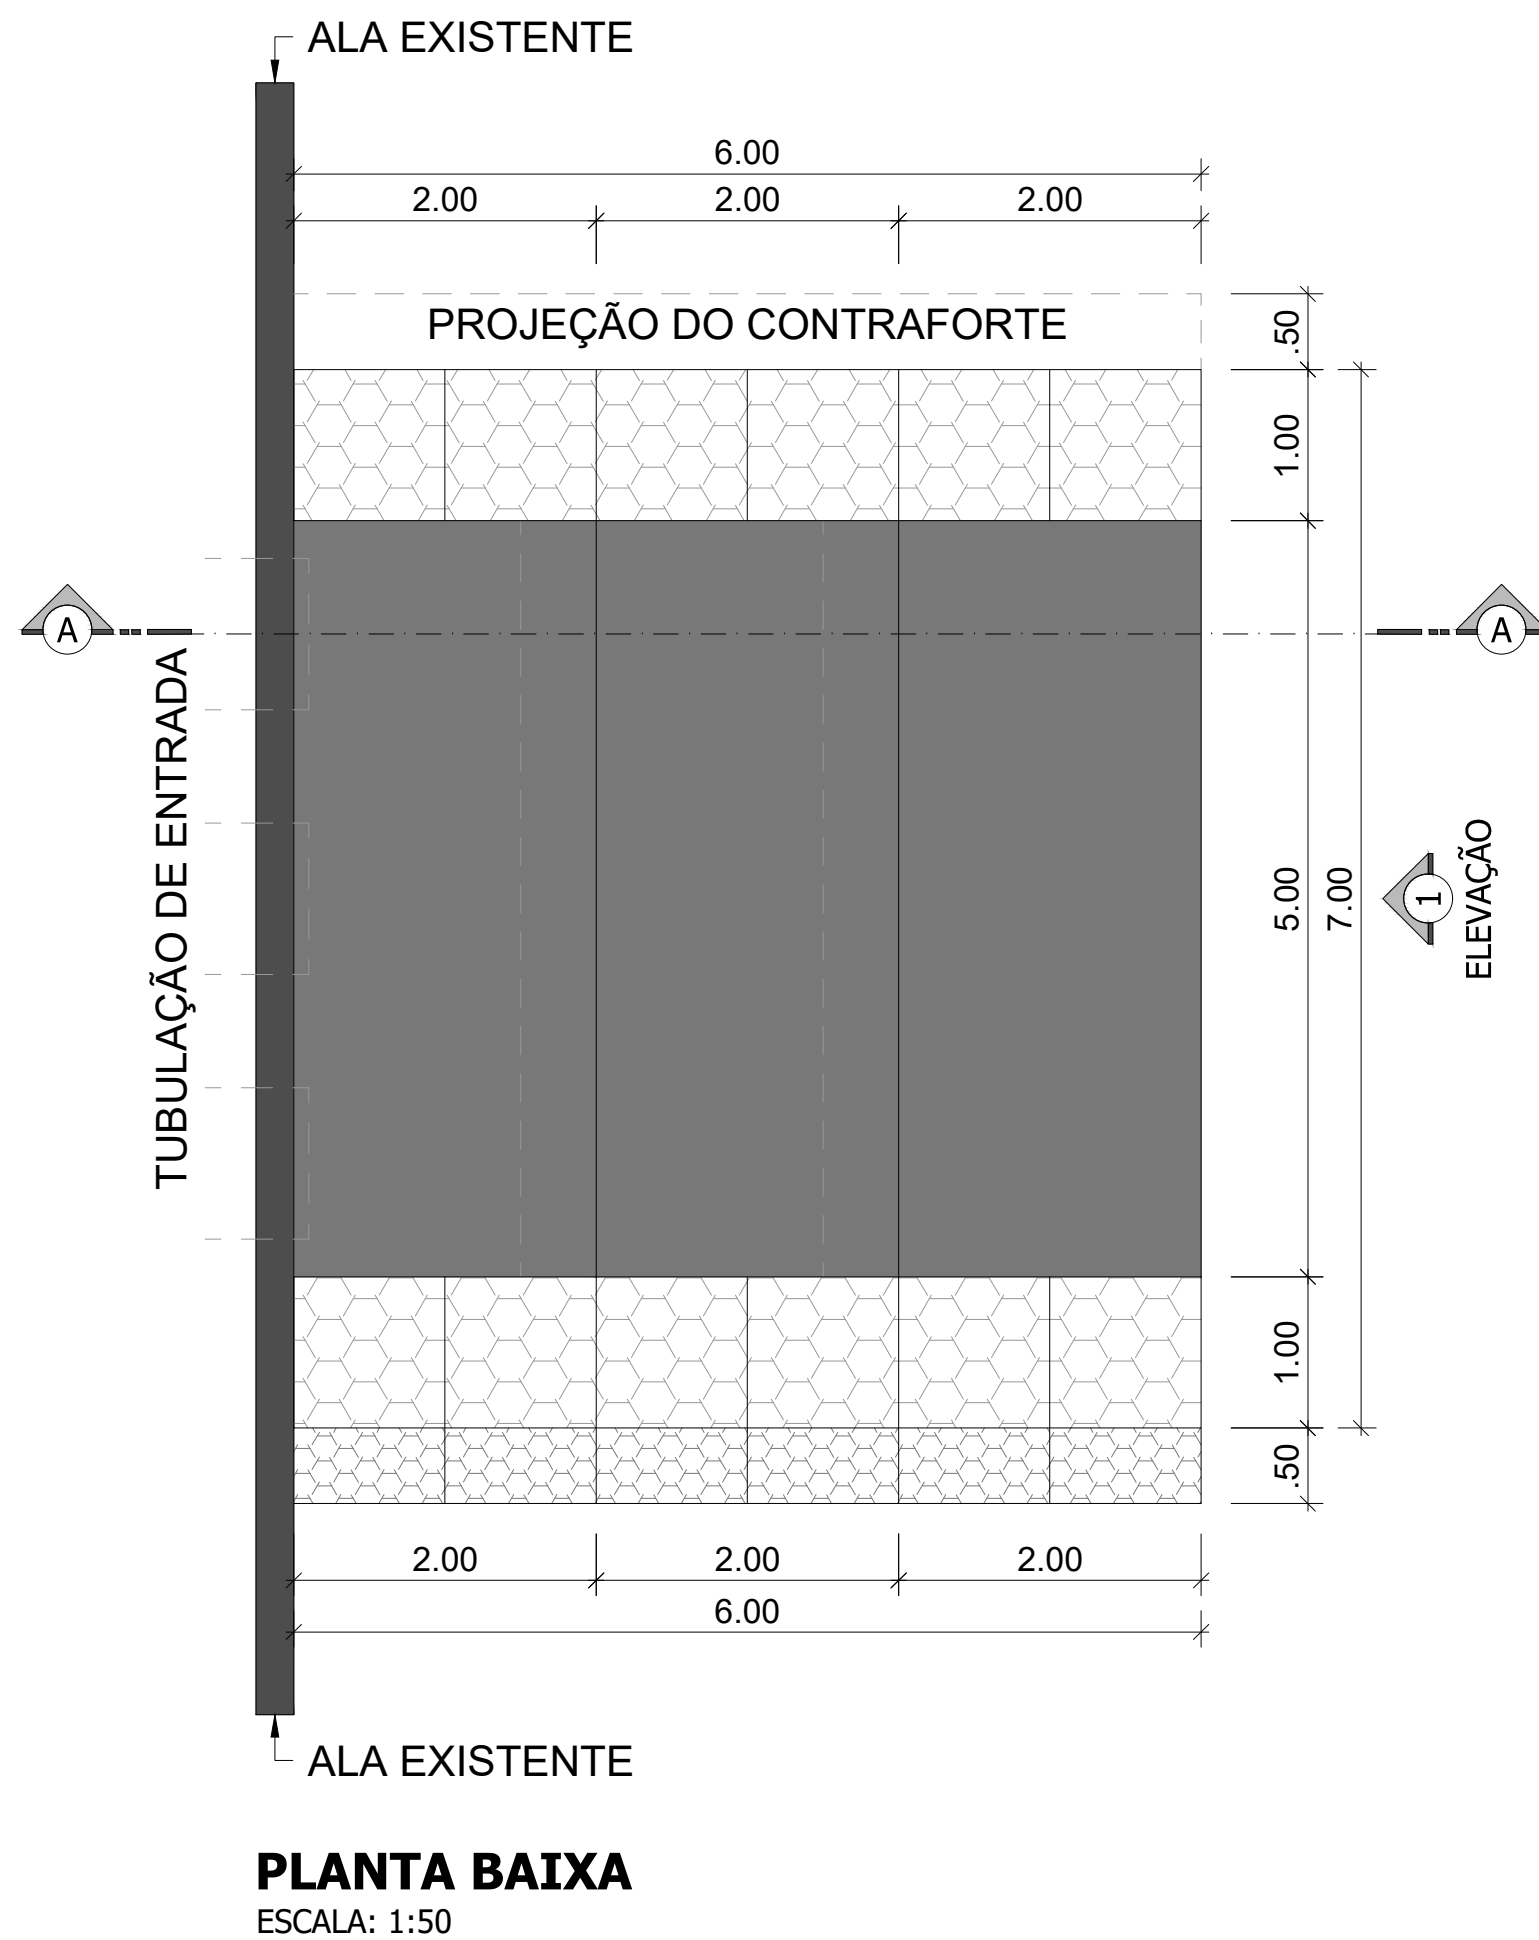

QUADRO DE QUANTIDADES	
	MURO DE GABIÃO TIPO CAIXA: 49,20 M³
	MURO DE GABIÃO TIPO COLCHÃO H: 30 CM: 30,00 M³
	CONCRETO MAGRO ESP. 05CM: 30,00 M³
	GEOTÊXTIL: 48,00 M²
	REATERRO: 72,00 M³

REGISTRO DE REVISÕES		
REVISÃO	DATA	DESCRIÇÃO
EI	05/09/2025	EMIÇÃO INICIAL

RESPONSÁVEL PELO PROJETO:	PROPRIETÁRIO DA OBRA:	RESPONSÁVEL PELA EXECUÇÃO:
JOSCENEI TEREBINTO CREA PR 210342/D	MUNIC. DE TRÊS BARRAS DO PARANÁ CNPJ: 78.121.936/0001-68	

CARIMBOS E ANOTAÇÕES

	<b>REVITALIZAÇÃO DO LAGO MUNICIPAL</b>
<b>PROPRIETÁRIO:</b> MUNICÍPIO DE TRÊS BARRAS DO PARANÁ	<b>CNPJ:</b> 78.121.936/0001-68
<b>RESPONSÁVEL TÉCNICO:</b> JOSCENEI TEREBINTO - CREA PR 210342/D	<b>CO-RESPONSÁVEL TÉCNICO:</b> GABRIELA DA ROSA DE SOUZA - CAU A300074-5
<b>ENDEREÇO:</b> ESQUINA DA RUA SOBRADINHO COM A RUA MINAS GERAIS, TRÊS BARRAS DO PARANÁ - PR	
<b>CONTEÚDO DA PRANCHA:</b> DETALHE 01 - ESCADA HIDRÁULICA.	<b>CANALIZAÇÃO</b>
<b>ESCALA UTILIZADA:</b> INDICADA	<b>REVISÃO:</b> EMIÇÃO INICIAL
<b>ÁREA:</b> 8.180,77m²	<b>DATA:</b> 05/09/2025
<b>FOLHA:</b> <b>02/03</b>	