


PAVIMENTAÇÃO - RUA JOÃO MARTENDAL (FRENTE 01)
Escala 1:300

QUADRO DE EXTENSÃO		PAVIMENTAÇÃO ASFÁLTICA		
TRECHO	LOGRADOURO	EXTENSÃO	LARGURA	ÁREA
FRENTE 04	Rua João Martendal FRENTE 01	134,15 m	7,20 m	965,88 m²
		1,50 m	7,20 m	10,80 m²
		3 x	0,48 m²	1,44 m²
		Total		978,12 m²

RESUMO GERAL DE SERVIÇOS				
LOGRADOURO		ÁREA (m²)	RECAPE ASFÁLTICO (tonel.)	RECAPE ASFÁLTICO (tonel.)
Rua João Martendal Frente 01		978,12 m²	48,91 Ton	50,81 Ton
TOTAIS				

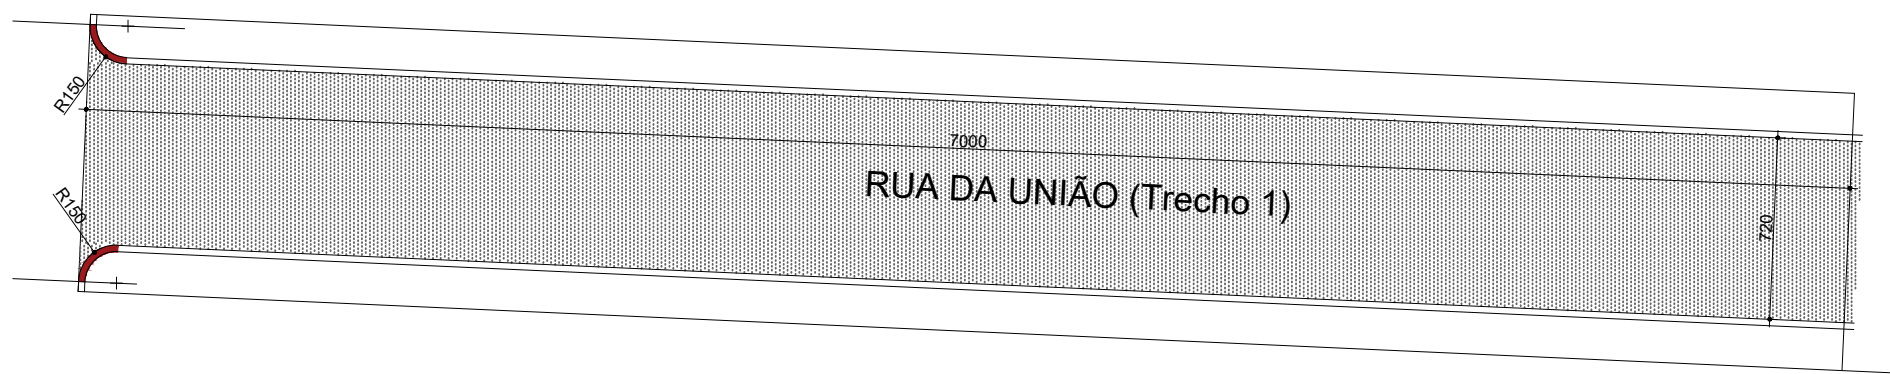

PAVIMENTAÇÃO - RUA DA UNIÃO (Trecho 1) (FRENTE 05)
Escala 1:300

QUADRO DE EXTENSÃO		PAVIMENTAÇÃO ASFÁLTICA		
TRECHO	LOGRADOURO	EXTENSÃO	LARGURA	ÁREA
FRENTE 05	Rua da União FRENTE 05	70,00 m	7,20 m	504,00 m²
		2 x	0,48 m²	1,44 m²
Total		505,44 m²		


RESUMO GERAL DE SERVIÇOS				
LOGRADOURO		ÁREA (m²)	RECAPE ASFÁLTICO (tonel.)	RECAPE ASFÁLTICO (tonel.)
Rua da União Frente 05		505,44 m²	25,27 Ton	30,54 Ton
TOTAIS				



PAVIMENTAÇÃO - RUA DIVINO ESPIRITO SANTO (Trecho 1) (FRENTE 06)
Escala 1:300

QUADRO DE EXTENSÃO		PAVIMENTAÇÃO ASFÁLTICA		
TRECHO	LOGRADOURO	EXTENSÃO	LARGURA	ÁREA
FRENTE 06	Rua Divino Espírito Santo FRENTE 06	70,00 m	7,20 m	504,00 m²
		2 x	0,48 m²	1,44 m²
Total		505,44 m²		


RESUMO GERAL DE SERVIÇOS				
LOGRADOURO		ÁREA (m²)	RECAPE ASFÁLTICO (tonel.)	RECAPE ASFÁLTICO (tonel.)
Rua Divino Espírito Santo Frente 06		505,44 m²	25,27 Ton	30,54 Ton
TOTAIS				

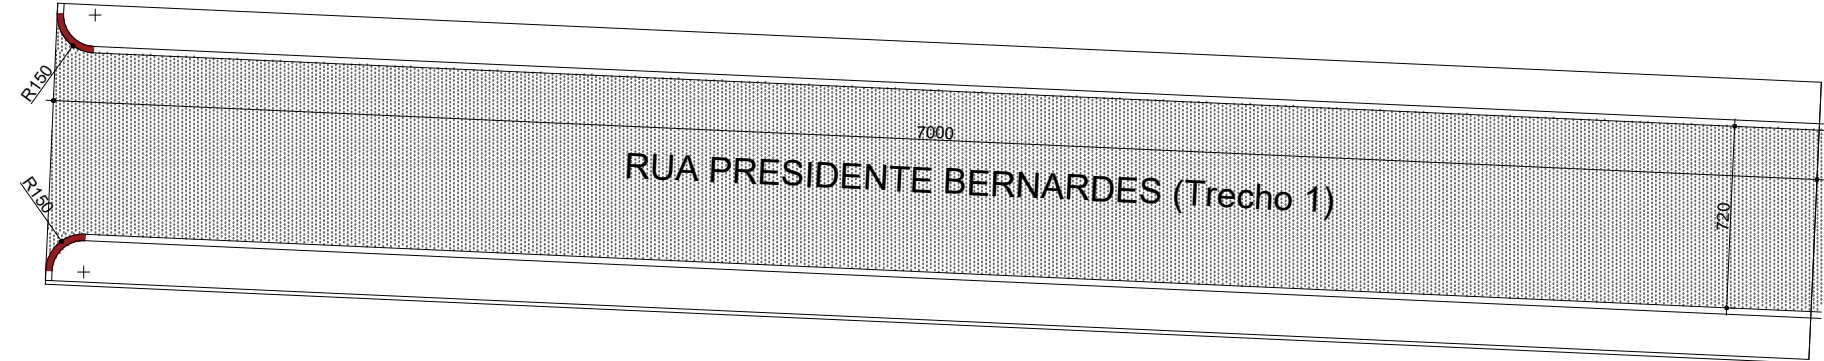

PAVIMENTAÇÃO - RUA PRESIDENTE BERNARDES (Trecho 1) (FRENTE 07)
Escala 1:300

QUADRO DE EXTENSÃO		PAVIMENTAÇÃO ASFÁLTICA		
TRECHO	LOGRADOURO	EXTENSÃO	LARGURA	ÁREA
FRENTE 07	Rua Presidente Bernardes FRENTE 07	70,00 m	7,20 m	504,00 m²
		2 x	0,48 m³	1,44 m²
Total		505,44 m²		


RESUMO GERAL DE SERVIÇOS				
LOGRADOURO		ÁREA (m²)	RECAPE ASFÁLTICO (tonel.)	RECAPE ASFÁLTICO (tonel.)
Rua Presidente Bernardes Frente 07		505,44 m²	25,27 Ton	30,54 Ton
TOTAIS				

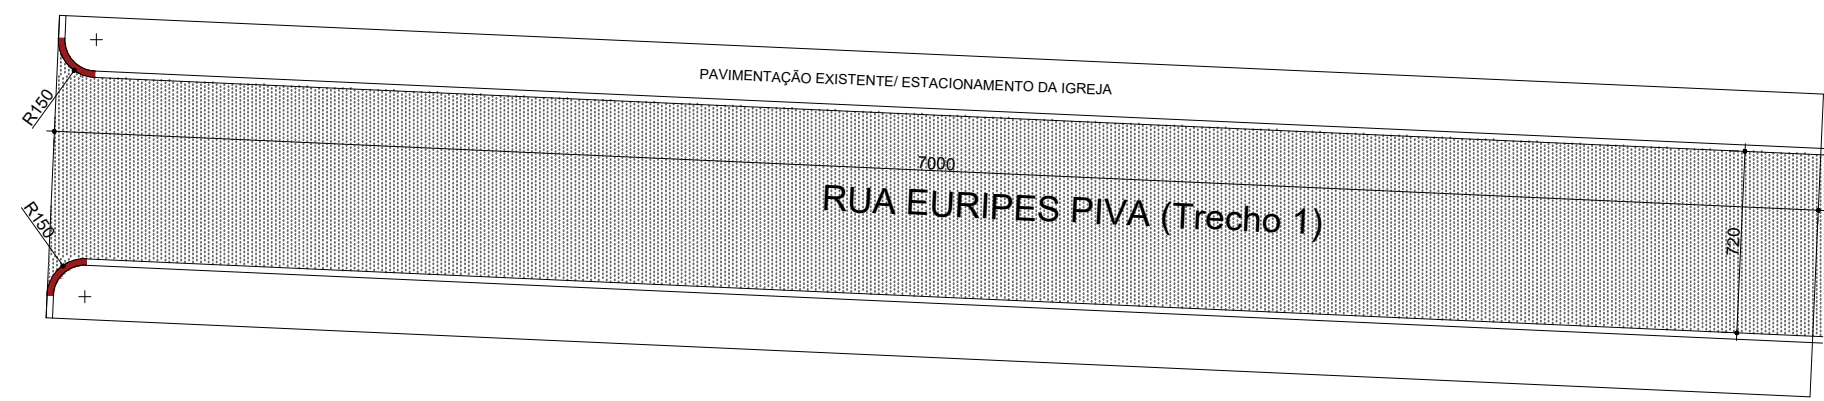

PAVIMENTAÇÃO - RUA JOÃO FIGUEIREDO (Trecho 1) (FRENTE 08)
Escala 1:300

QUADRO DE EXTENSÃO		PAVIMENTAÇÃO ASFÁLTICA		
TRECHO	LOGRADOURO	EXTENSÃO	LARGURA	ÁREA
FRENTE 08	Rua João Figueiredo FRENTE 08	70,00 m	7,20 m	504,00 m²
		2 x	0,48 m²	1,44 m²
Total		505,44 m²		

RESUMO GERAL DE SERVIÇOS				
LOGRADOURO		ÁREA (m²)	RECAPE ASFÁLTICO (tonel.)	RECAPE ASFÁLTICO (tonel.)
Rua João Figueiredo Frente 08		505,44 m²	25,27 Ton	30,54 Ton
TOTAIS				

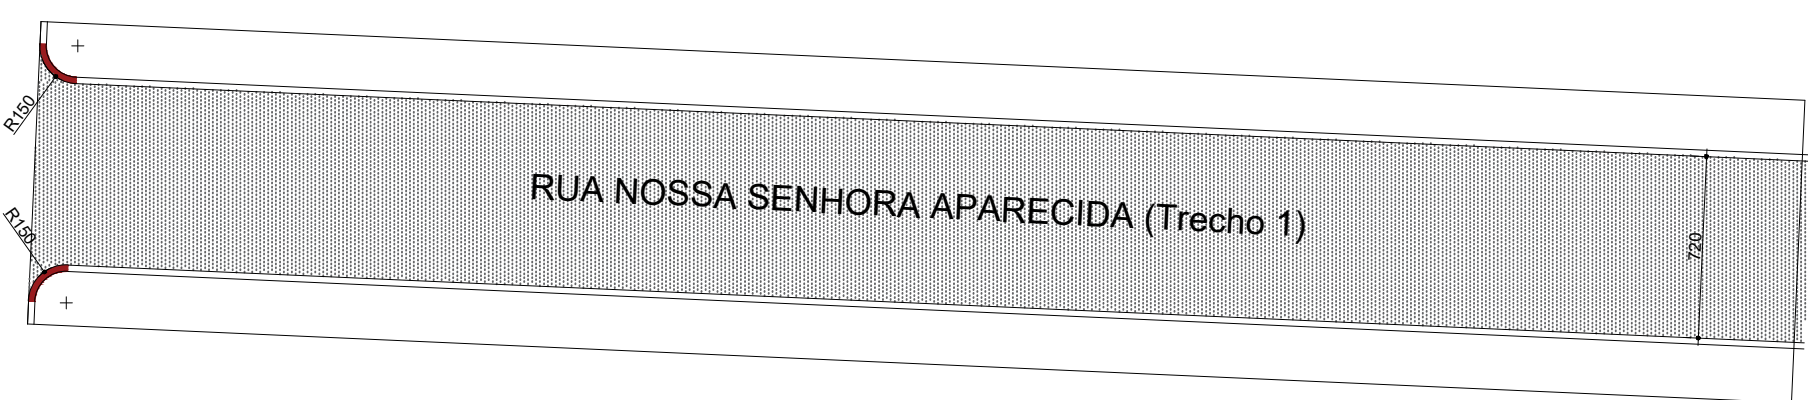

PAVIMENTAÇÃO - RUA NOSSA SENHORA APARECIDA (Trecho 1) (FRENTE 09)
Escala 1:300

QUADRO DE EXTENSÃO		PAVIMENTAÇÃO ASFÁLTICA		
TRECHO	LOGRADOURO	EXTENSÃO	LARGURA	ÁREA
FRENTE 09	Rua Nossa Senhora Aparecida FRENTE 09	70,00 m	7,20 m	504,00 m²
		2 x	0,48 m²	1,44 m²
Total		505,44 m²		

RESUMO GERAL DE SERVIÇOS				
LOGRADOURO		ÁREA (m²)	RECAPE ASFÁLTICO (tonel.)	RECAPE ASFÁLTICO (tonel.)
Rua Nossa Senhora Aparecida Frente 09		505,44 m²	25,27 Ton	30,54 Ton
TOTAIS				

LEGENDA

- Melo fio em concreto existente
- Cordão de pedra existente
- Pavimentação asfáltica a implantar
- TUBULAÇÃO DE CONCRETO Ø60cm A EXECUTAR
- BOCA DE LOBO
- DISSIPADOR DE ENERGIA

CBUQ - Reperifilamento (Quantidade menor que 10000 toneladas)	DMT (KM)	CONSUMO (TON)
	taxa CAP	
Areia	145,00	0,1000
Cal Hidratada CH-1	527,00	0,0150
Brita (usina)	0,00	0,8280
Massa	101,00	1,0000
Fornecimento de CAP - CBUQ (Quantidade menor que 10000 toneladas)	504,00	1,0000
Teor de betume para reperifilamento	5,70%	densidade 2,5 ton/m³


CBUQ - CAPA Traço 1 (Quantidade menor que 10000 toneladas)	DMT (KM)	CONSUMO (TON)
	taxa CAP	
Areia	145,00	0,1007
Cal Hidratada CH-1	527,00	0,0152
Brita (usina)	0,00	0,8341
Massa	101,00	1,0000
Fornecimento de CAP - CBUQ (Quantidade menor que 10000 toneladas)	504,00	1,0000
Teor de betume para capa	5,00%	densidade 2,5 ton/m³

DIVISA
CONSTRUTORA DE OBRAS

CONTEÚDO DESTA FOLHA:
DETALHE DE PAVIMENTAÇÃO
CORTE TRANSVERSAL
DETALHES CONSTRUTIVOS

SERVIÇOS DE PAVIMENTAÇÃO

OBRA: IMPLANTAÇÃO DE PAVIMENTAÇÃO E SINALIZAÇÃO	DATA: 18/10/2024
ENDEREÇO: RUAS DIVERSAS MUNICÍPIO DE TRÊS BARRAS DO PARANÁ-PR	DESENHO: Ana Paula
RESPONSÁVEL TÉCNICO: ENG. CIVIL ANA PAULA KGERICH - CREA: PR-183555/D	ESCALA: INDICADA
PROPRIETÁRIO: PREFEITURA MUNICIPAL DE TRÊS BARRAS DO PARANÁ - CNPJ: 78.121.936/0001-68	Nº TOTAL DE PRANCHAS: 02
A APROVAÇÃO DO PRESENTE PROJETO PELA PREFEITURA NÃO RECONHECE A PROPRIEDADE DO IMÓVEL.	

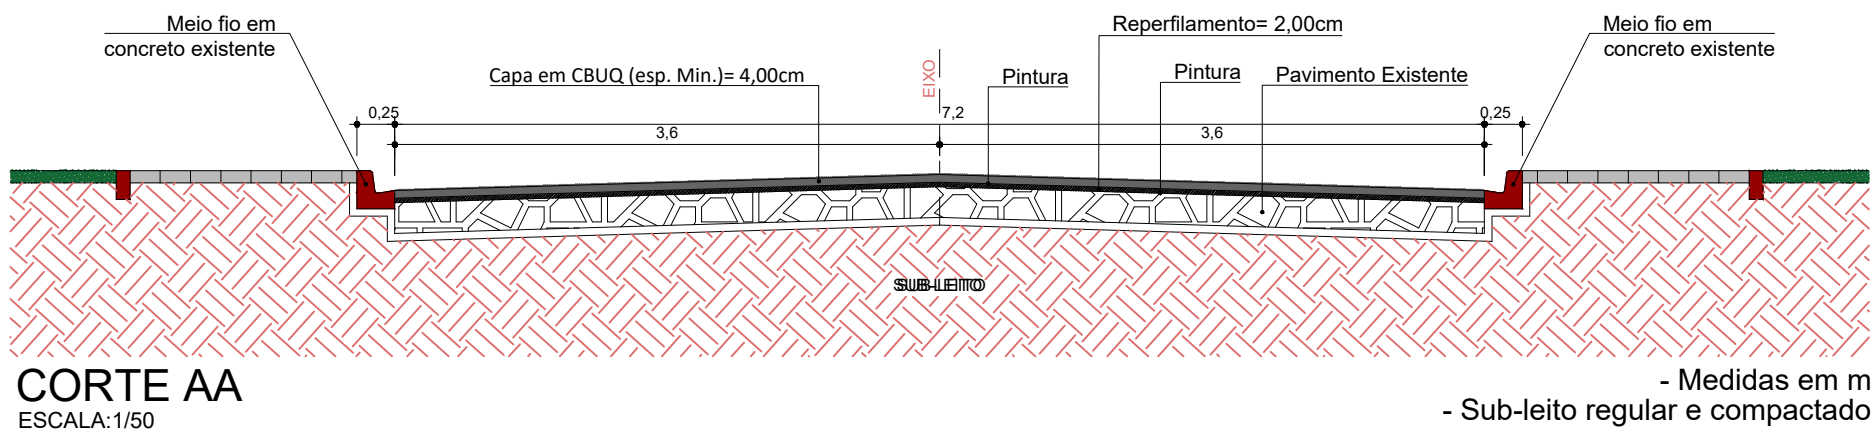

CORTE AA
ESCALA:1/50