




Planta de Localização  
Sem Escala

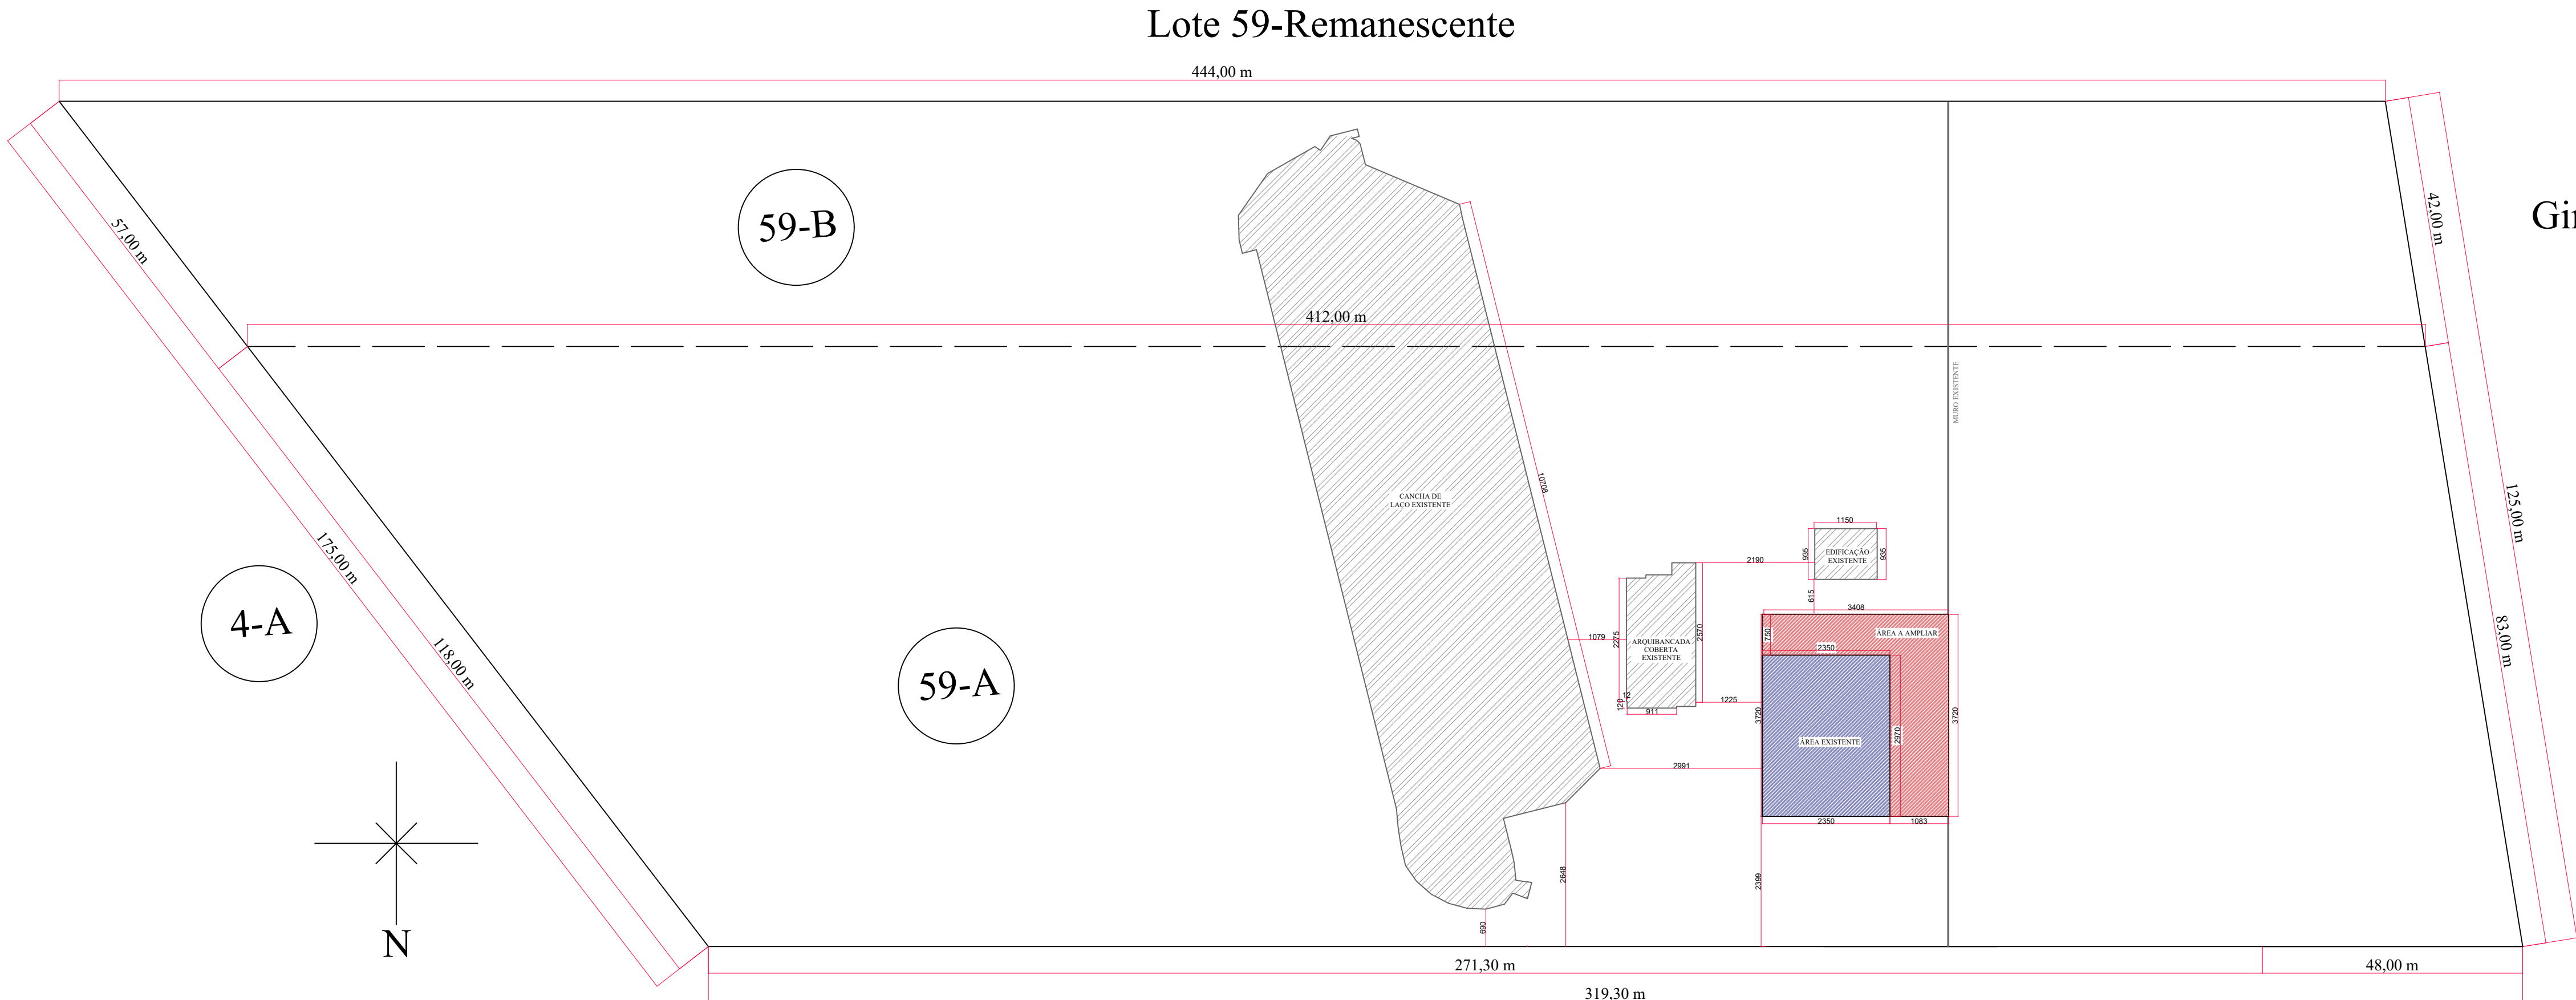

Planta de situação/Implantação  
Sem Escala

PROJETO ARQUITETÔNICO	
	
PREFEITURA MUNICIPAL TRÊS BARRAS DO PARANÁ	
OBRA: REFORMA E AMPLIAÇÃO DO CENTRO DE EVENTOS - SALÃO	
ENCOMENDADO: TRÊS BARRAS DO PARANÁ	DESENHADO: CAMILA THEISEN
CONTEÚDO: PLANTA DE SITUAÇÃO/IMPLANTAÇÃO - PLANTA DE LOCALIZAÇÃO	DATA: JULHO/2025
PROPRIETÁRIO: PREFEITURA MUNICIPAL DE TRÊS BARRAS DO PARANÁ	PROJETO: 01/05
PREFEITURA MUNICIPAL DE TRÊS BARRAS DO PARANÁ CNPJ: 18.121.936/0001-48	
CAMILA CRISTINA THEISEN ENG. CIVIL - CREA: PR-184.633/0	