



Corte A-A
escala 1:50

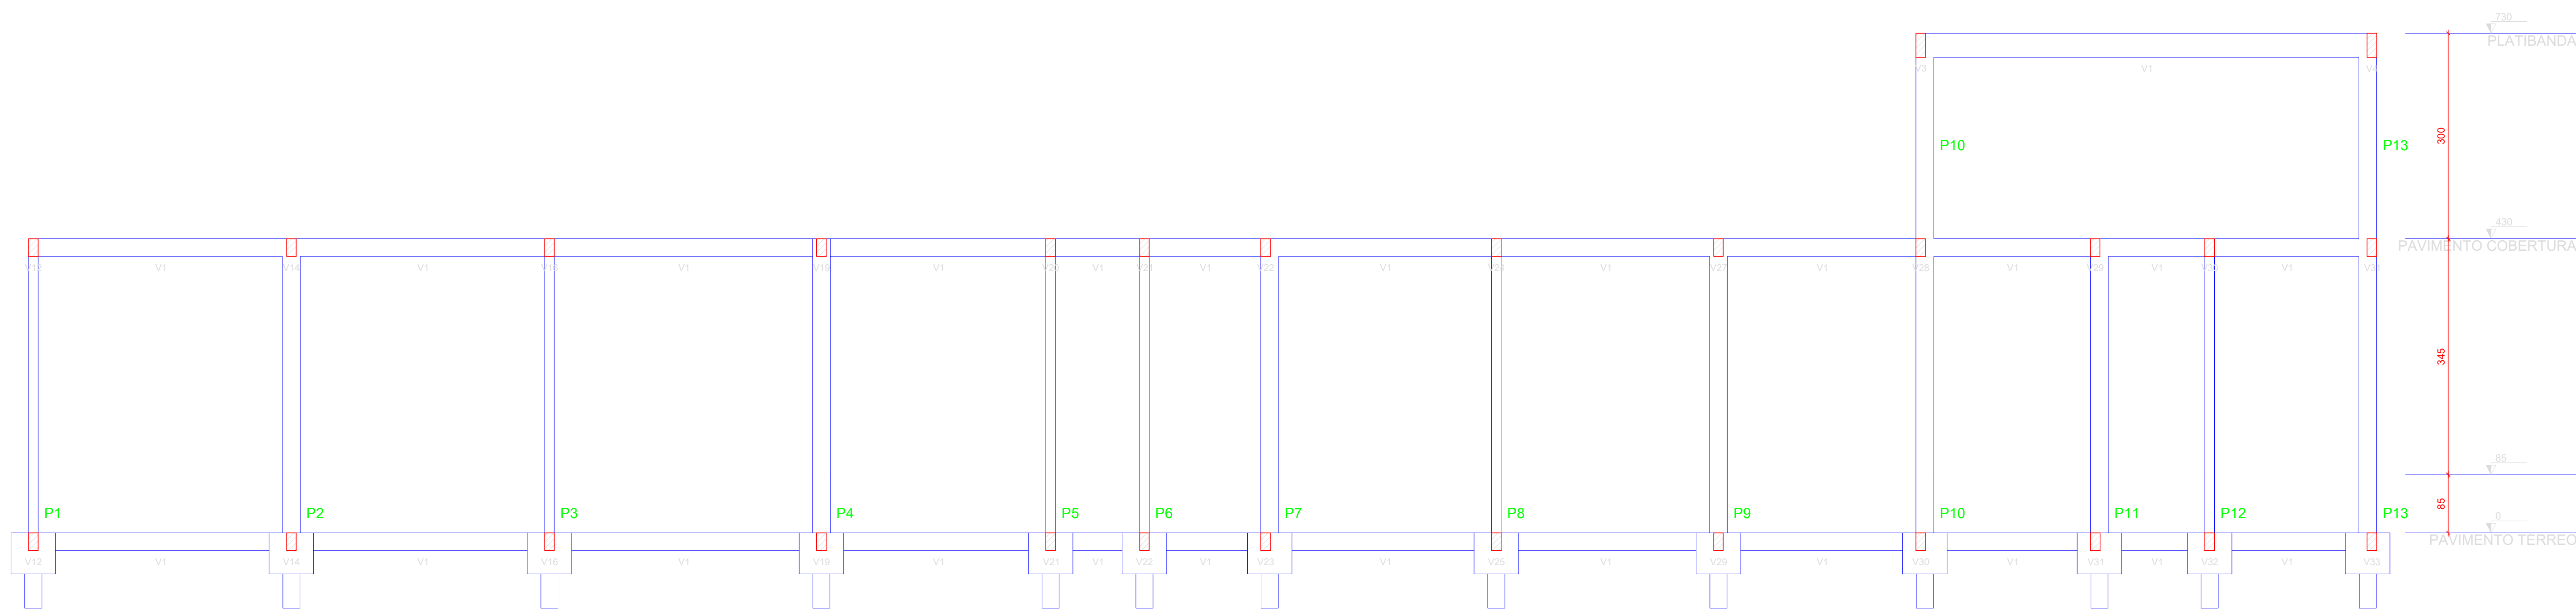

Corte B-B
escala 1:50

PROJETO ESTRUTURAL	
	
PREFEITURA MUNICIPAL TRÊS BARRAS DO PARANÁ	
OBJETO: REFORMA E AMPLIAÇÃO DO CENTRO DE EVENTOS - SALÃO	
PROPOSTA: TRÊS BARRAS DO PARANÁ	DESENHADO: CAMILA THEISEN
CONTÉUDO: CORTES DA ESTRUTURA	DATA: JULHO/2025
PROPOSTANTE: PREFEITURA MUNICIPAL DE TRÊS BARRAS DO PARANÁ	PROPOSTA: 18/18
PREFEITURA MUNICIPAL DE TRÊS BARRAS DO PARANÁ CNPJ: 16.121.89/0001-68	
CAMILA CRISTINA THEISEN ENG. CIVIL - CREA PR-166.639/0	